


ŚCIANA ZEWN. L = 26

ŚCIANA WEWN. L = 6,7 m.


WYKAZ STALI ZBROJENIOWEJ

NR.	φ	L	M	A-O	A-O	A-III
1	12	440	84	φ8		φ12
2	12	595	84			390
3	12	417	42			505
4	12	272	42			185
5	12	175	42			126
6	12	278	26			76
7	12	218	13			78
8	12	180	13			29
9	6	31	28			26
10	6	98	62			
11	12	ΣL = 58				58
m1	8	ΣL = 1050			1050	
DŁUGOŚĆ				m	71	1050
MASA				kg	16	420
						859


BETON B20 F25
 STAL A-O, A-III
 OTULINA a = 2,0 cm

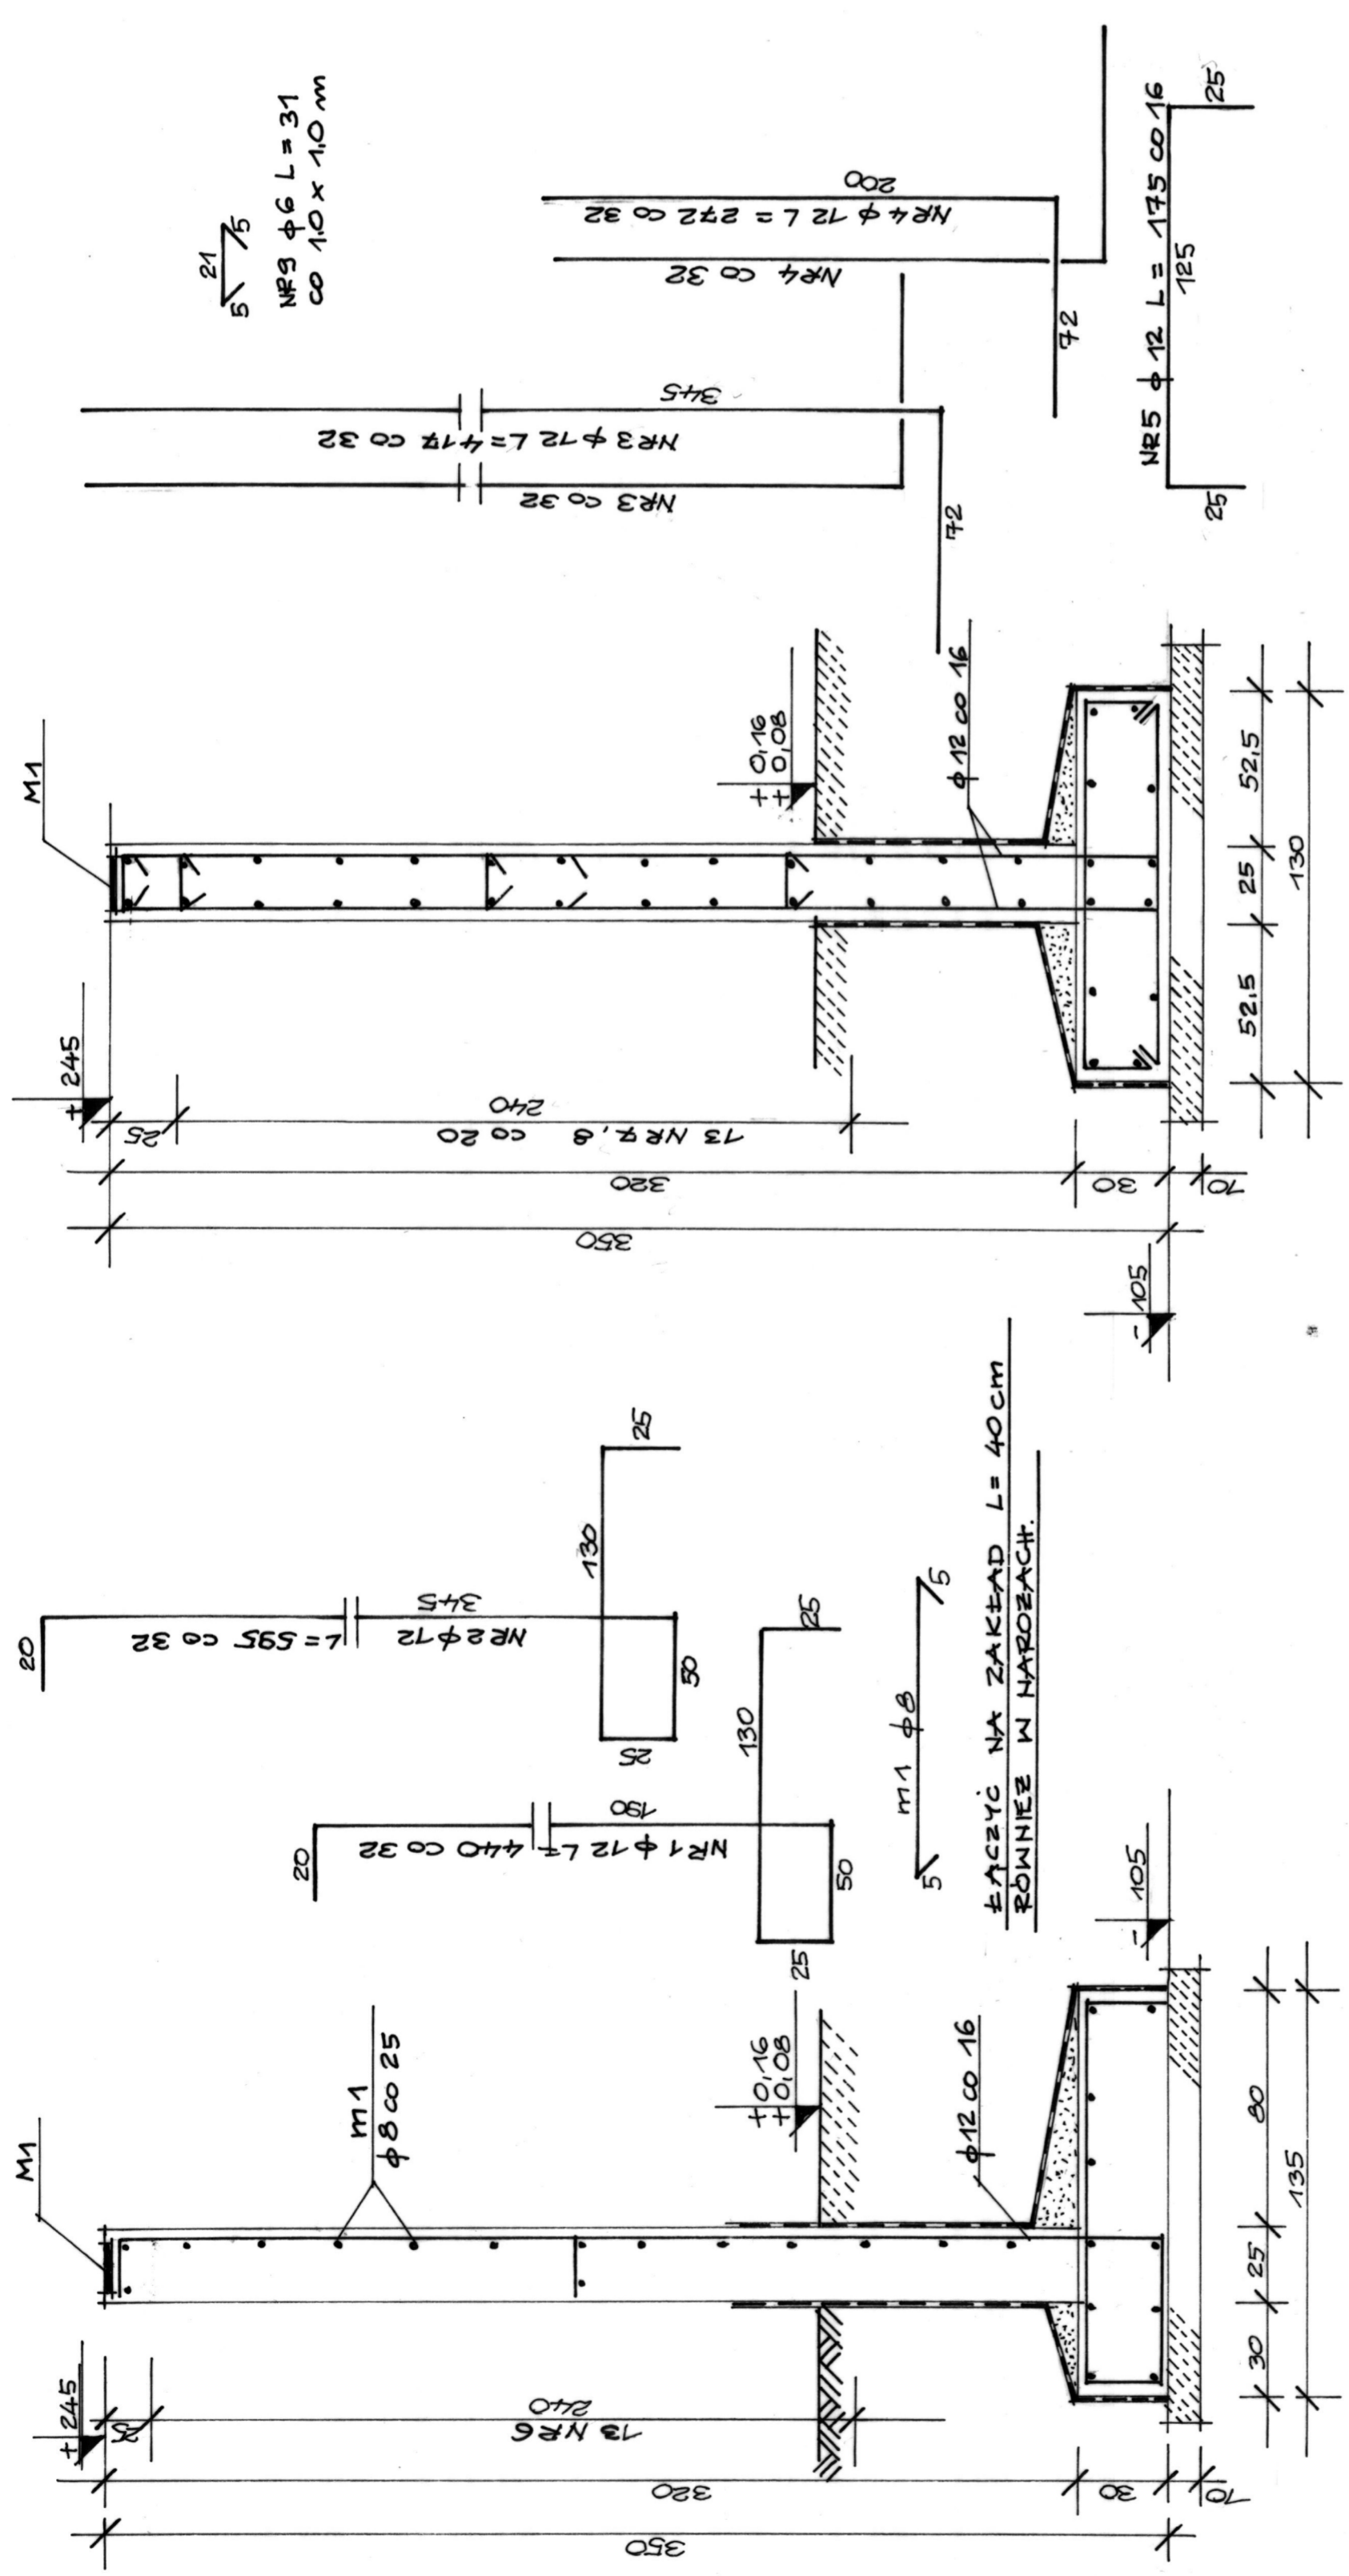

ZBROJENIE NAROZY

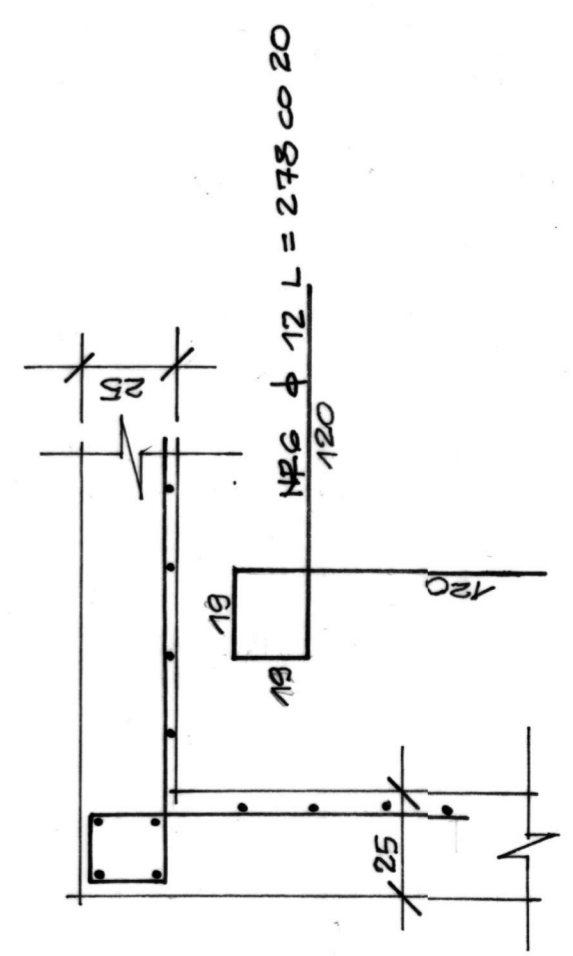

ZBROJENIE WIATY

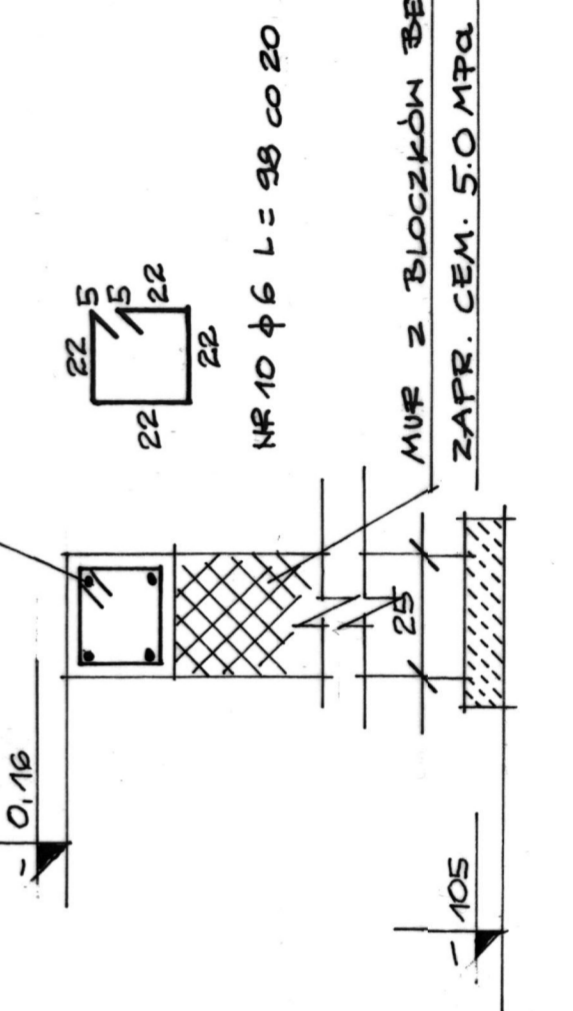

POZ. 2. ŚCIANY WIATY.

SKALA 1:20

OBIEKT NR. 10.
 WIATA MAGAZYNU OSADU.

Pracownia Projektowa
JERZY FIRANCZYK Obiekt: OBYTOWCZALNIA
 mgr inż. Jacek Ledwoś ŚCIEN
 mgr inż. Andrzej S. 2 ul. 2 p. 1 N ZAMKOWY
 ul. 2, 3 71 5 ul. 1 p. 1 KOSZELNYM.
 Sprawdził: mgr inż. Helena Maliszewska POZ. 2. ŚCIANY WIATY.
 projektant konstruktor
 upr. BL 1881 Skala: 1:20 Rys. nr