



## SCHODY PŁYTOWE BIEG DOLNY

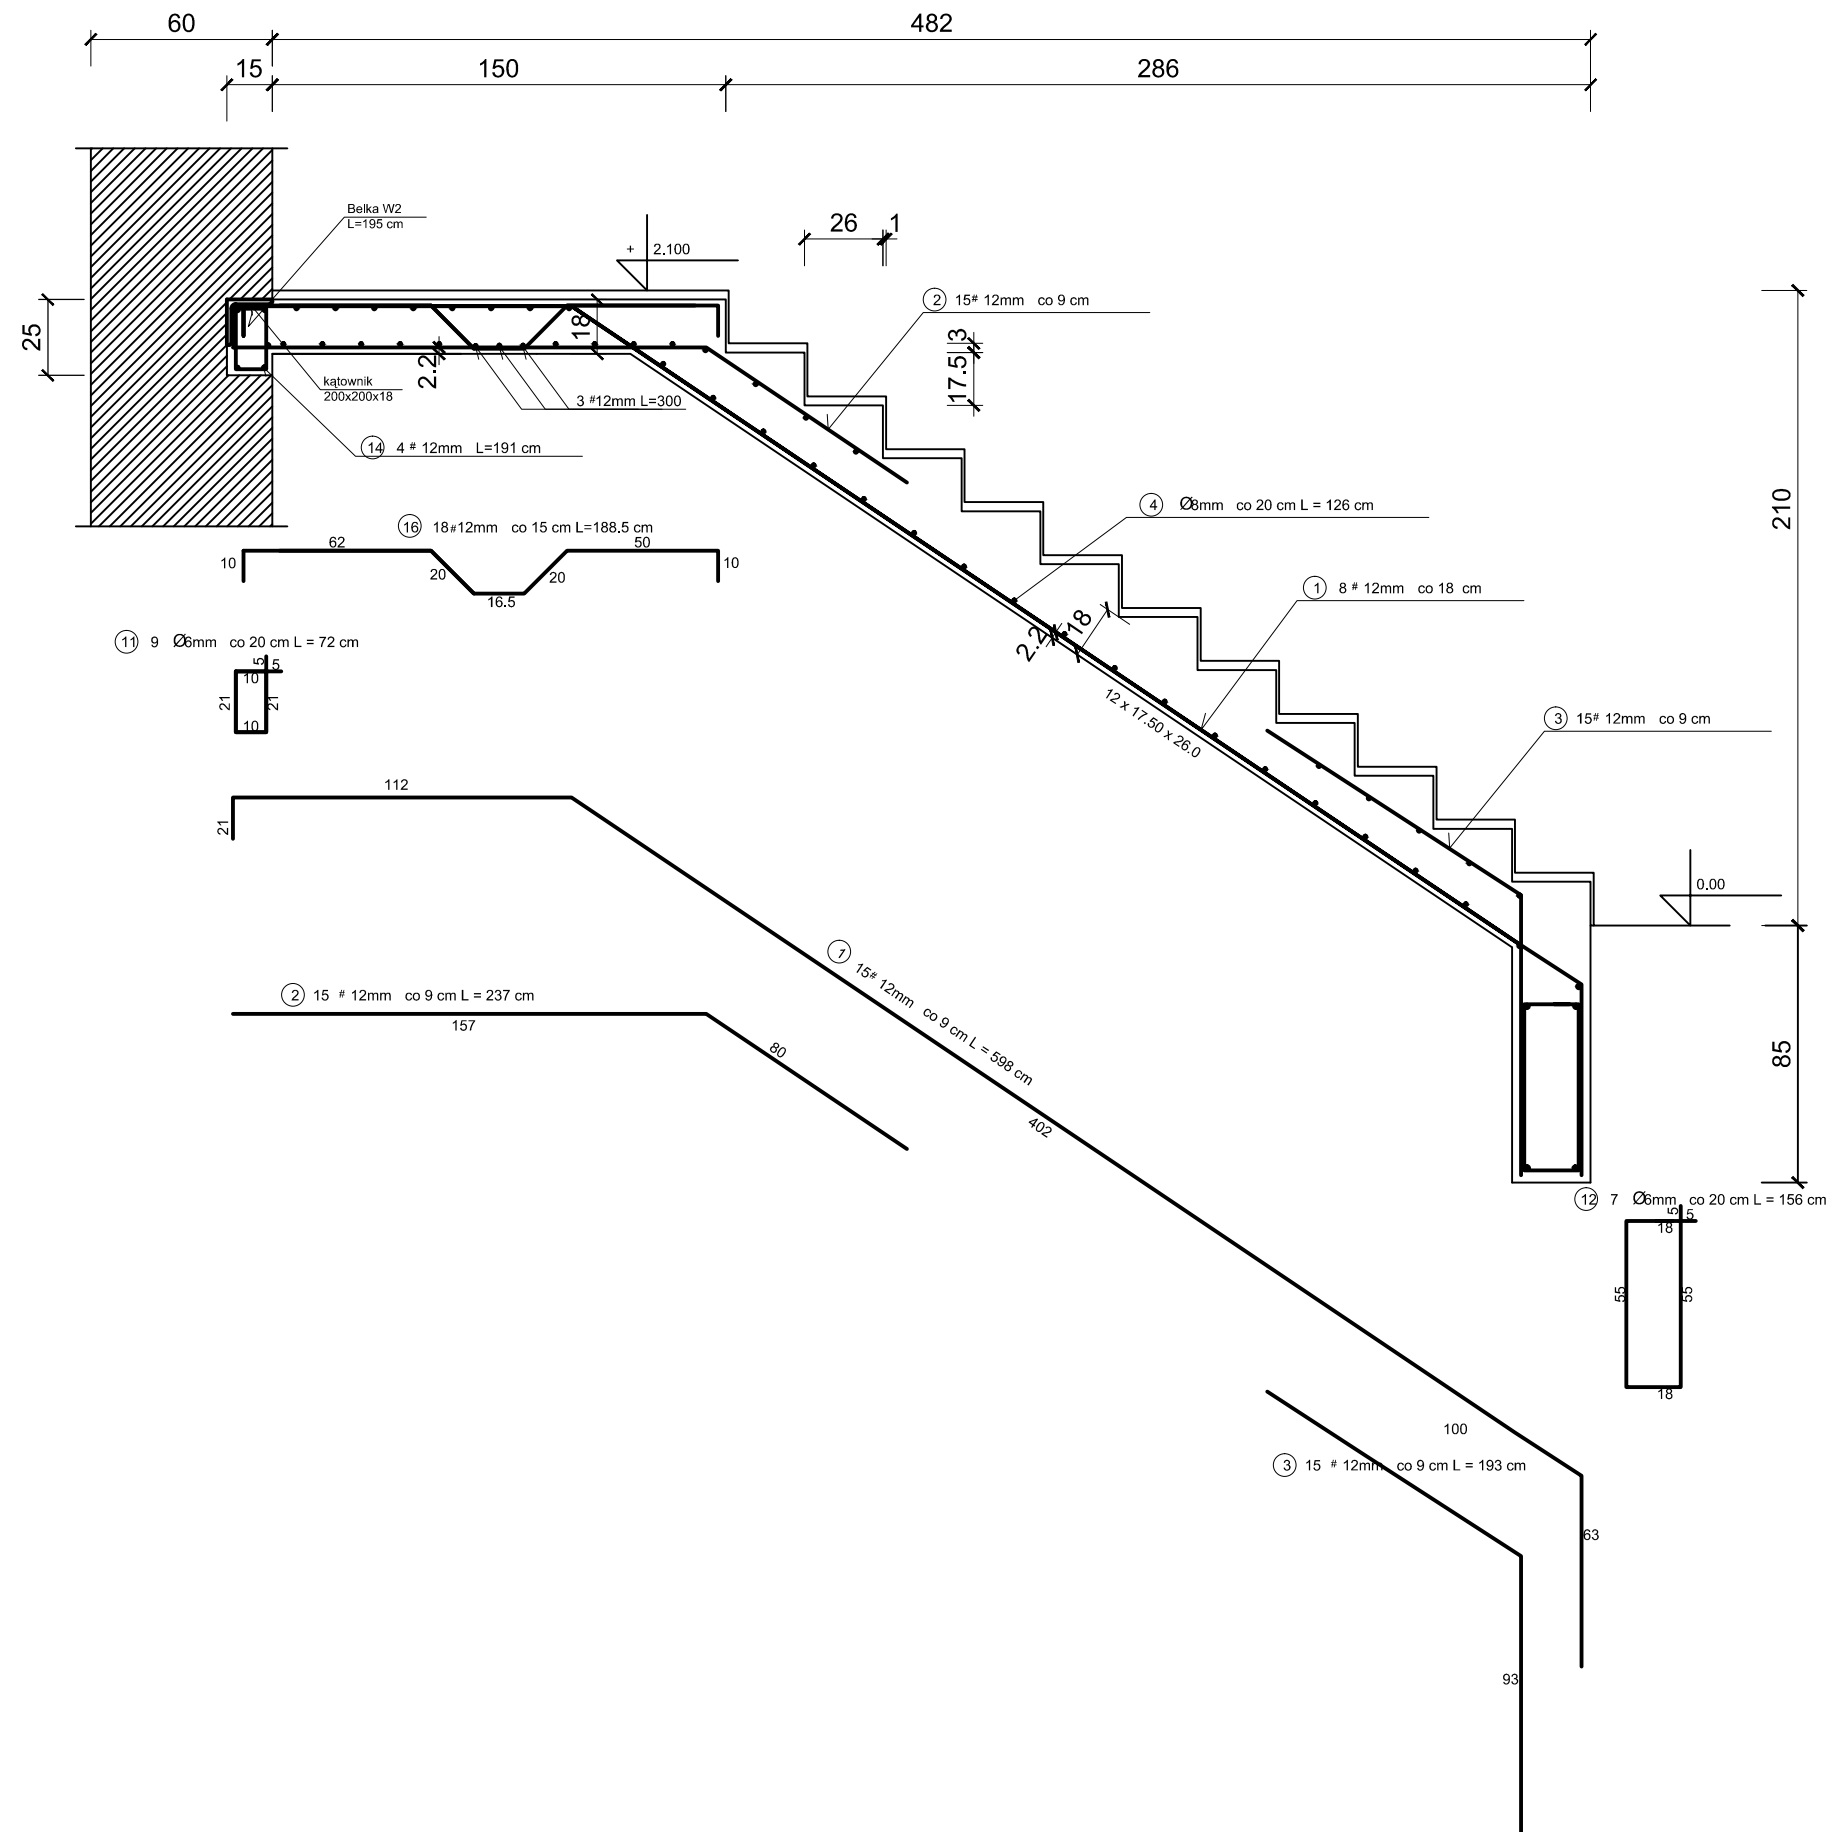

## SCHODY PŁYTOWE BIEG GÓRNY

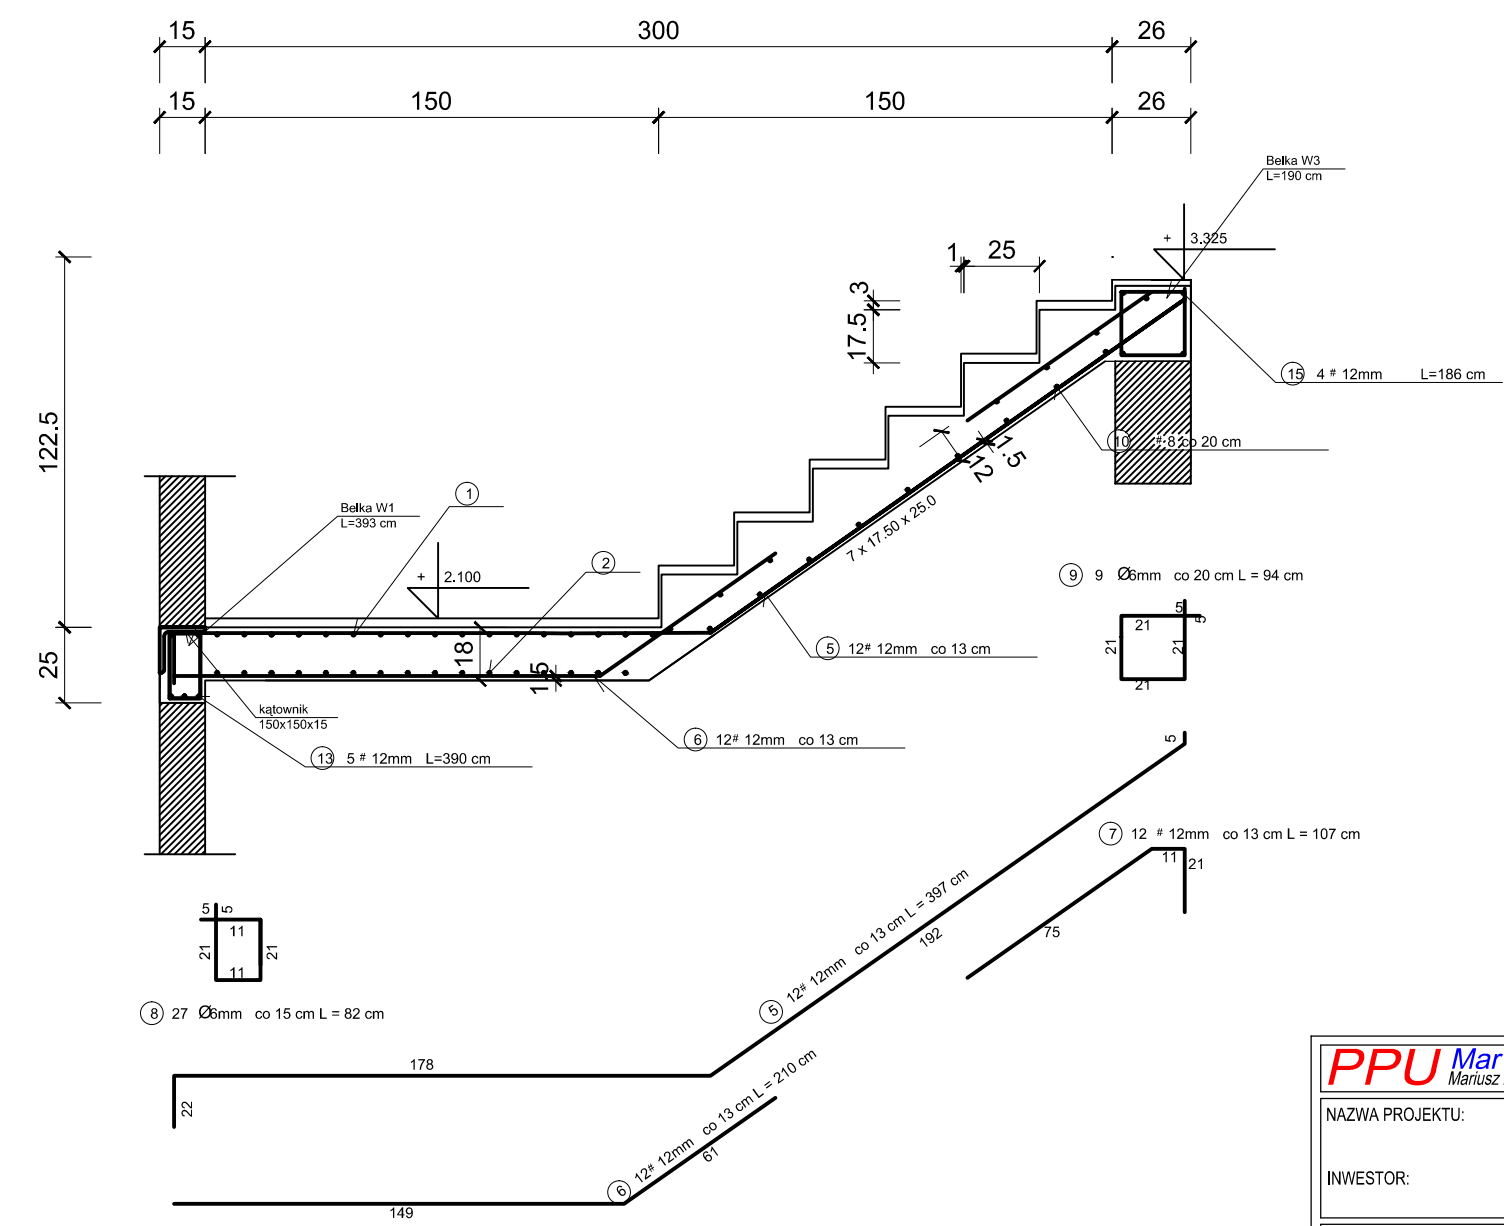

WYKAZ STALI ZBROJENIOWEJ

NR	Średnica [mm]	Długość [cm]	Ilość [szt.]	DŁUGOŚĆ CAŁKOWITA [m]		
				St0S	RB 500 W	# 12
1	12	598	15			89.7
2	12	237	15			35.55
3	12	193	15			28.95
4	8	126	28		35.28	
5	12	397	12			47.64
6	12	210	12			25.20
7	12	107	12			12.84
8	6	82	27	22.14		
9	6	94	9	8.46		
10	8	146	15		21.19	
11	6	72	9	6.48		
12	6	156	7	10.92		
13	12	390	5			19.5
14	12	191	4			7.64
15	12	186	4			7.44
16	12	188.5	18			33.93
DŁUGOŚĆ OGÓŁEM [m]				48.00	56.47	308.39
MASA JEDNOSTKOWA [kg/m]				0.222	0.395	0.888
MASA OGÓŁEM [kg]				10.66	22.30	273.85
MASA RAZEM [kg]						273.85

BETON KONSTRUKCYJNY B25  
 STAL ZBROJENIOWA B 500SP, St0S  
 UWAGI:  
 1. W CZASIE BETONOWANIA POZOSTAWIĆ GNIAZDA  
 NA OSADZENIE BALUSTRADY

**PPU Mar Bud** [www.projekty-budowlane.eu](http://www.projekty-budowlane.eu)  
 Mariusz Borowski tel. 695 449 444, 24 275 50 12, e-mail: biuro@projekty-budowlane.eu

NAZWA PROJEKTU: Przebudowa budynku wiejskiego  
 na działkach nr ewid. 376 i 379 położonych w miejscowości Zawidz Kościelny w gminie Zawidz

INWESTOR: Gmina Zawidz, ul. Mazowiecka 24, 09-226 Zawidz Kościelny

FUNKCJA:	IMIĘ I NAZWISKO:	NR UPRAWNIENI:	PODPIS:
ZESPÓŁ PROJEKTOWY:			
tech. bud. Józef Górecki		84/86	
inż. Mariusz Borowski		MAZ/0094/ZHOK/10	
OPRACOWAŁA:			
mgr inż. Anna Jarzyńska			

TYTUŁ RYSUNKU: Schemat konstrukcji schodów wewnętrznych

DATA: 10 - 2016  
 SKALA: 1:25  
 BRANŻA / NUMER RYS.: K9