

MAPA D/C PROJEKTOWYCH  
(kanalizacja sanitarna)  
Skala: 1:500

ŚLUGI GEODEZYJNE  
Grzegorz Szczesny  
Geodeta; Nr upr. 15186; tel. 509 122 657  
09-200 Sierpc; ul. Ciesliowa 3/40  
NIP 776-122-94-87 REG. 610322419  
e-mail: geodeta.szczesny@onet.eu

Linia nr 27

Szlak: Nasielsk - Toruń

Km. 72,800-72,950


dz. ew. nr. 423


woj. mazowieckie

układ współrzędnych - układ „65”  
układ wysokościowy - Kronsztadt 60

Aktualizacji mapy w granicach oznaczonych  
kolorem zielonym w 08.2017 r. wykonat:

GEODETA UPRAWNIONY  
Grzegorz Szczesny  
NR UPR. ZA W. 15186

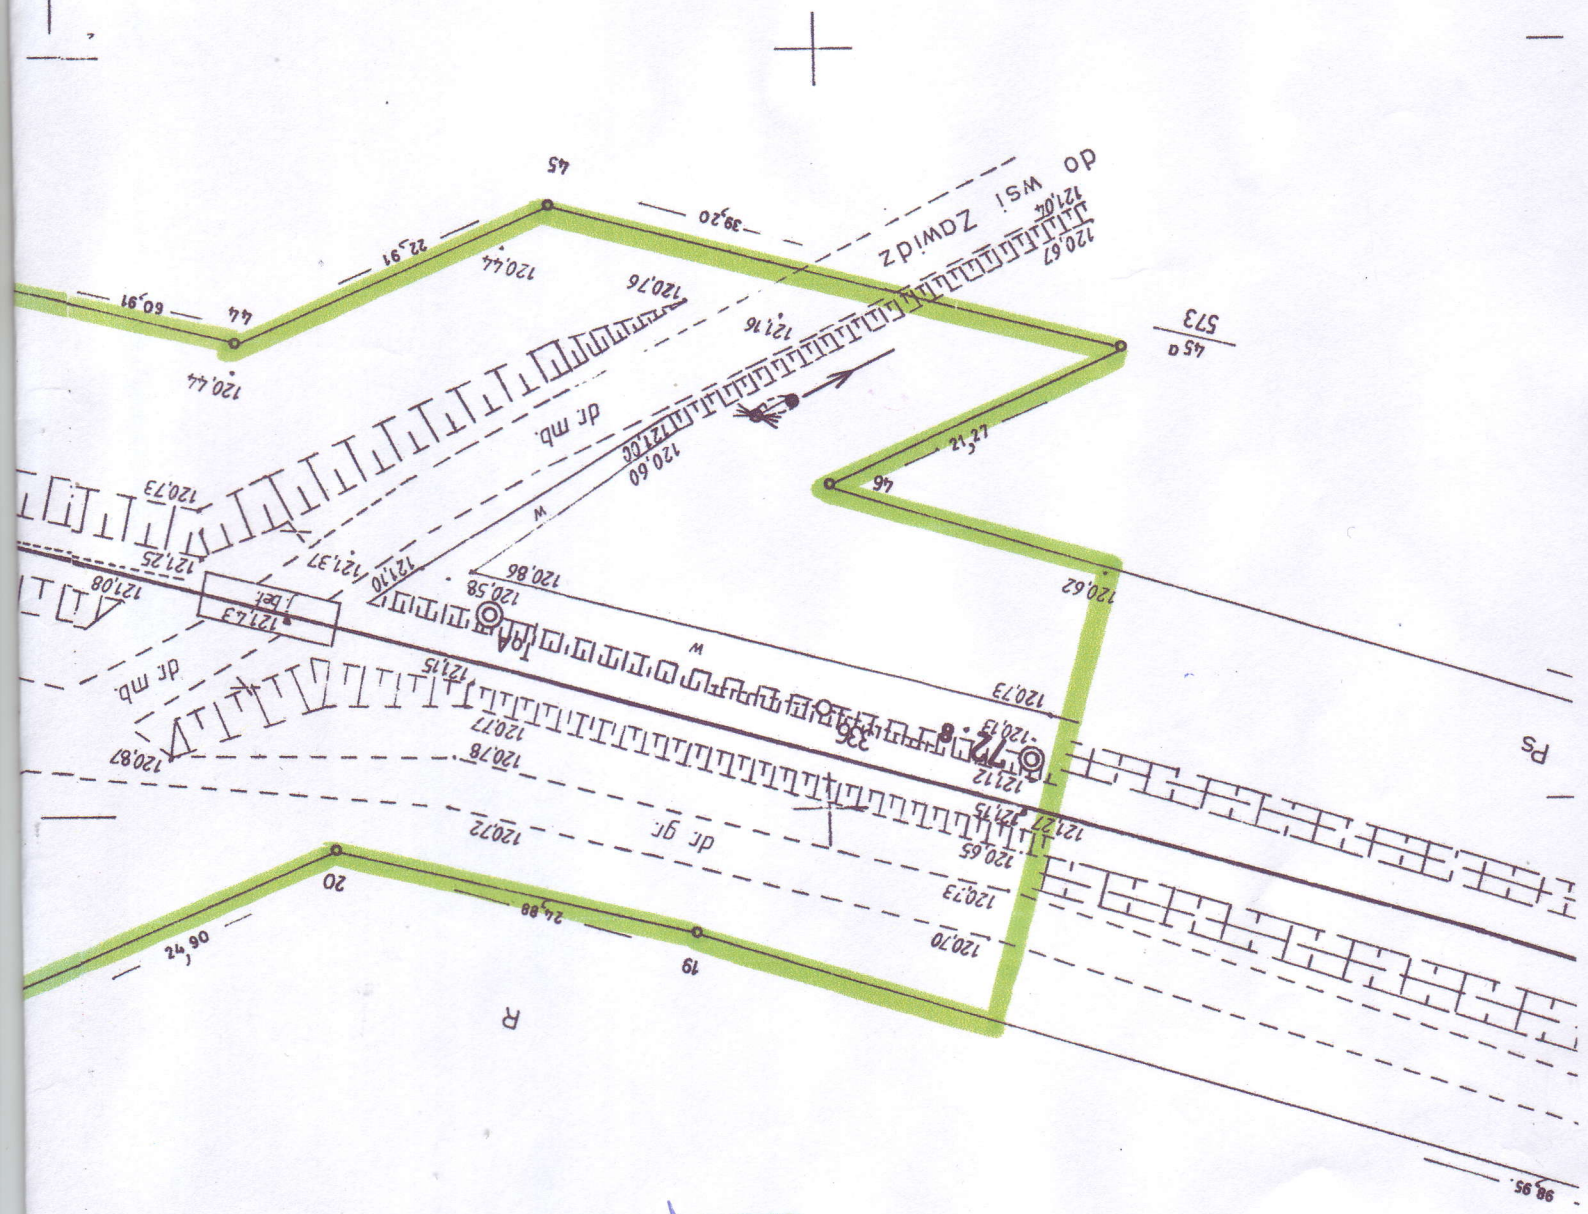

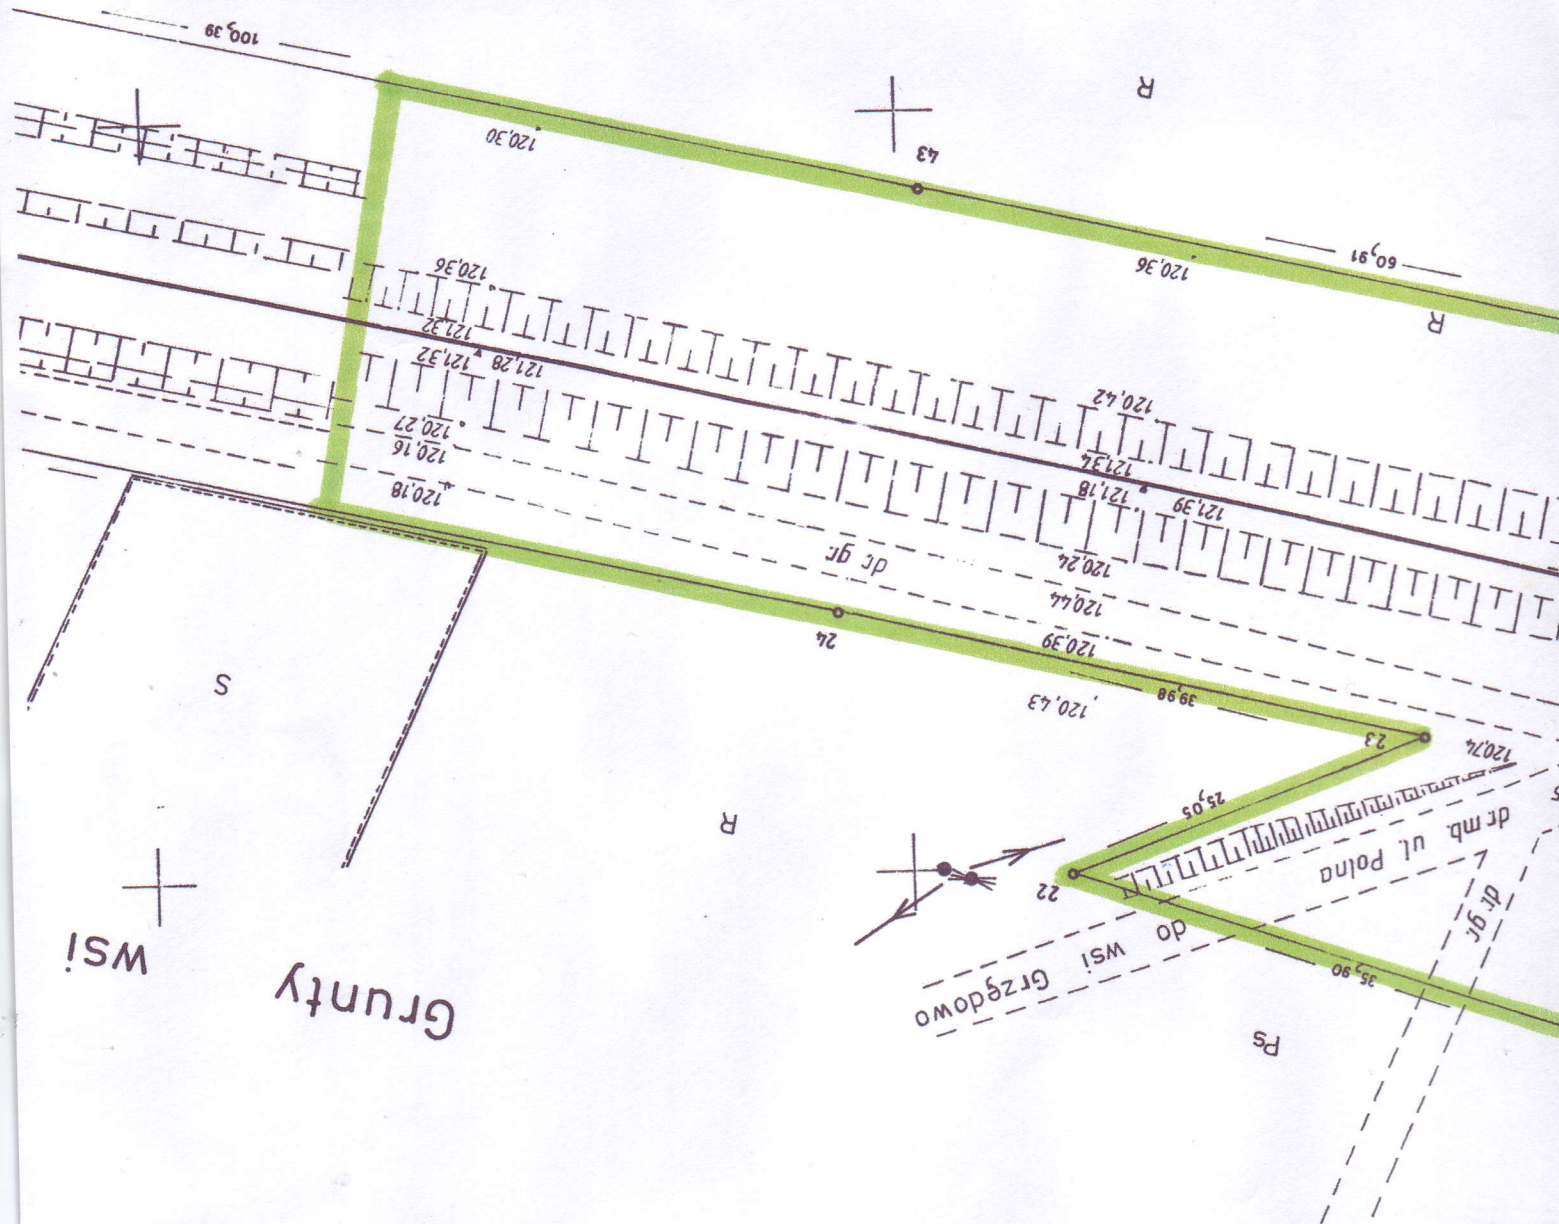

Poświadcza się ze niniejszy dokument został  
 opracowany w wyniku prac geodezyjnych  
 i kartograficznych, których rezultaty zawiera  
 operat techniczny wpisany do ewidencji  
 operat techniczny wsiadkowy do ewidencji  
 materiałów kolejowego zasobu  
 geodezyjnego i kartograficznego

Polskie Koleje Państwowe S.A.  
 Oddział Gospodarowania  
 Nieruchomościami w Warszawie  
 Wydział Geodezji  
 Katedra Geodezji i Kartograficznej  
 Identyfikator ewidencyjny materiału zasobu -  
 operatu technicznego 634/M2  
 Data op. - za operat techniczny  
 do ewidencji materiału zasobu  
 i kartograficznego  
 (1) 2017-09-13

Anna Śmieć

GŁÓWNY SPECJALISTA