




ZMIANA STUDIUM UWARUNKOWAŃ I KIERUNKÓW ZAGOSPODAROWANIA PRZESTRZENNEGO GMINY ZAWIDZ

UWARUNKOWANIA

SKALA 1:10 000

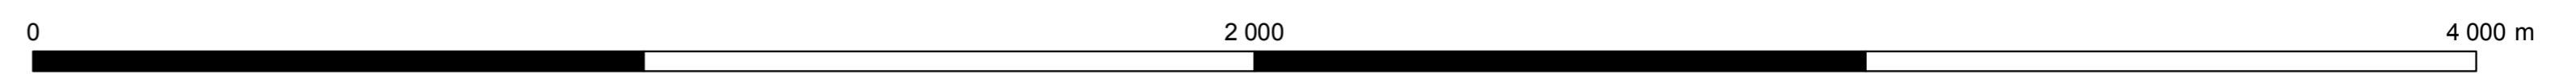

ZAŁĄCZNIK 3 B
DO UCHWAŁY NR 60/X/2015
RADY GMINY ZAWIDZ
z dnia 30 października 2015 r.

