


Profil rurociągu spustu i przelewu zbiornika skala 1:100/250

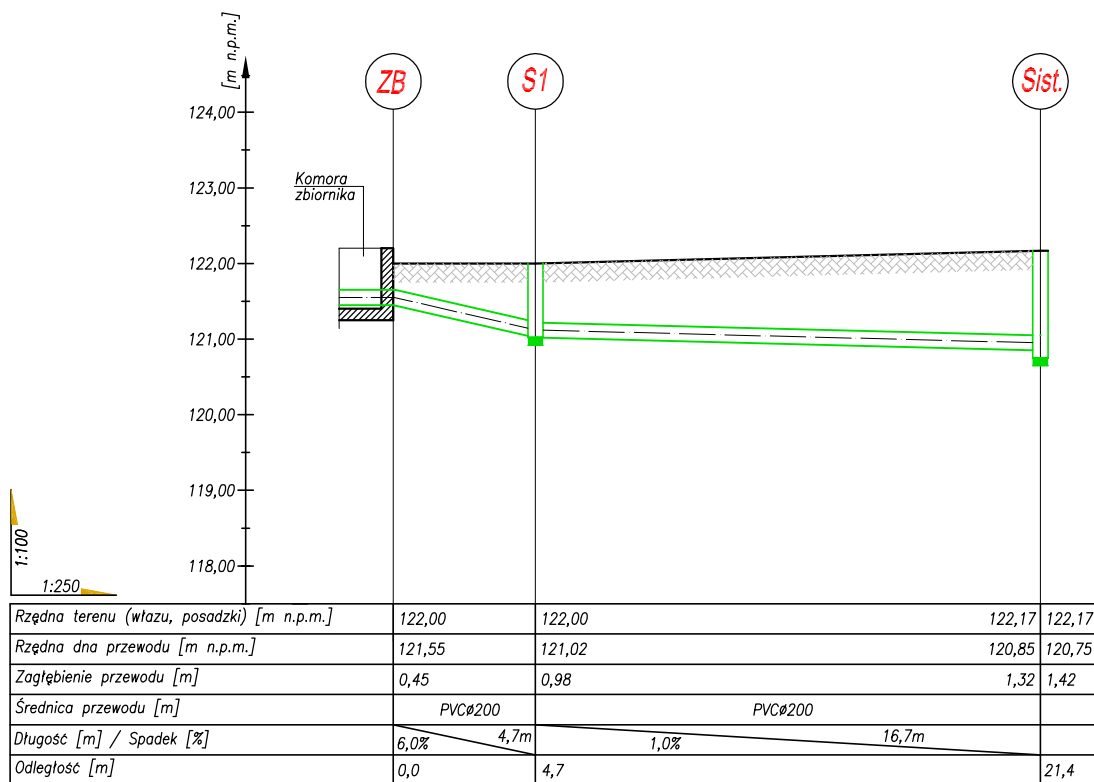

PRACOWNIA INWESTYCYJNO-PROJEKTOWA "INEKO" Jerzy Kujawski
14-200 ŁAWA, ul.Ostródzka 53, tel/fax(0-89)648-71-51
<http://www.ineko.pl>, e-mail: biuro@ineko.pl

OBIEKT: STACJA UZDATNIANIA WODY

ADRES: Zalesie, gmina Zawidz, pow. sierpecki

INWESTOR: Gmina Zawidz, ul. Mazowiecka, 09-226 Zawidz Kościelny

TEMAT: PROFILE PRZYŁĄCZY KANALIZACYJNYCH

NR RYSUNKU

4

PROJEKTOWAŁ

inż. Jerzy Kujawski

nr upr. 220/82/OL; 74/92/OL; 79/92/OL

OPRACOWAŁ

inż. Wojciech Panek

--

KREŚLIŁ

inż. Wojciech Panek

--

SPRAWDZIŁ

mgr inż. Olaf Kujawski

WAM/0001/PWOS/09

PODZIAŁKA

1:100/250

DATA

luty 2014r.