



Przekrój A - A

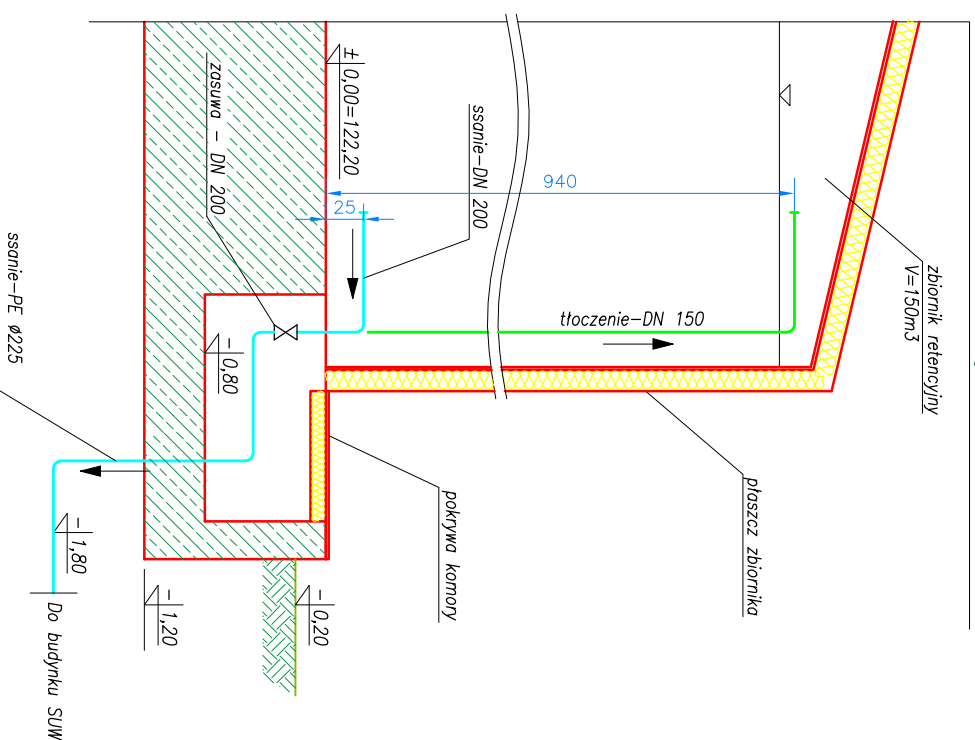


Przekrój B - B

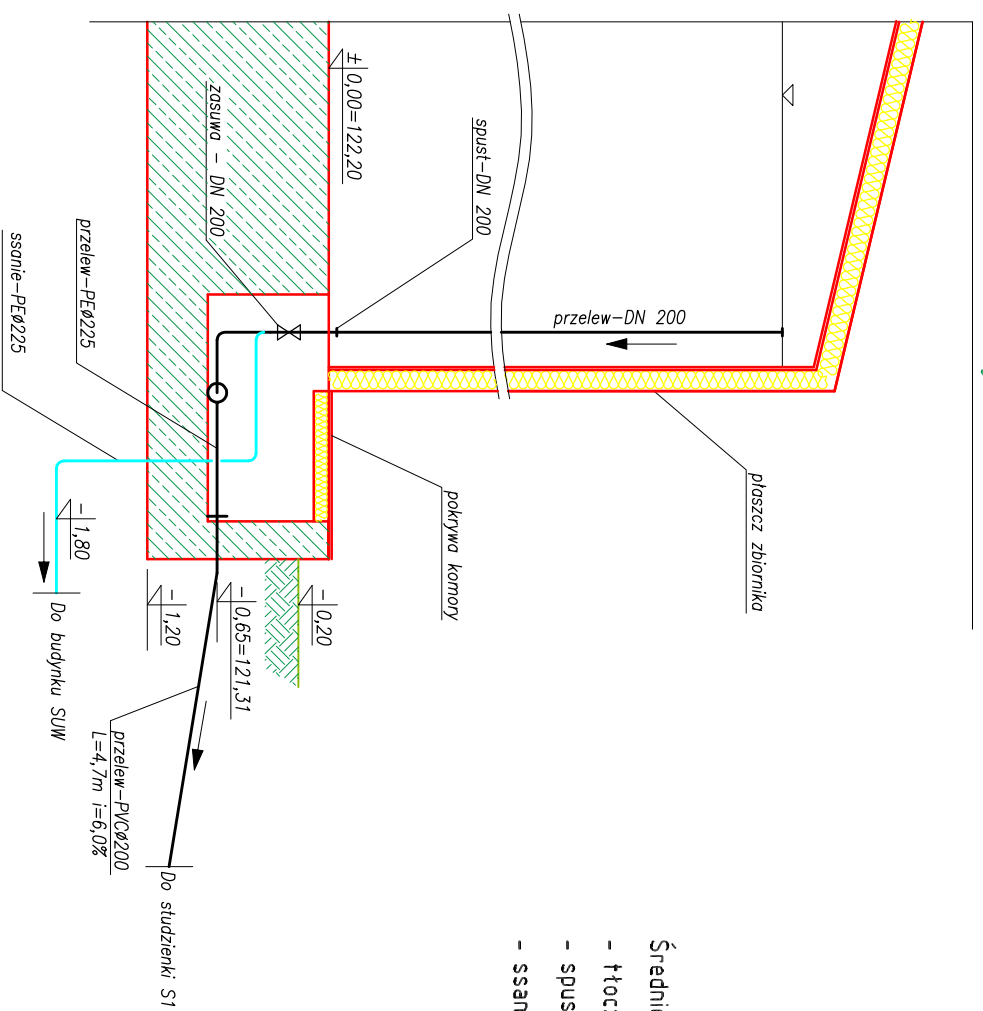

- Średnice zasuw :
- tłoczenie - DN 150
 - spust - DN 200
 - ssanie - DN 200

Schemat podłączenia króćców zbiorników - skala 1:50

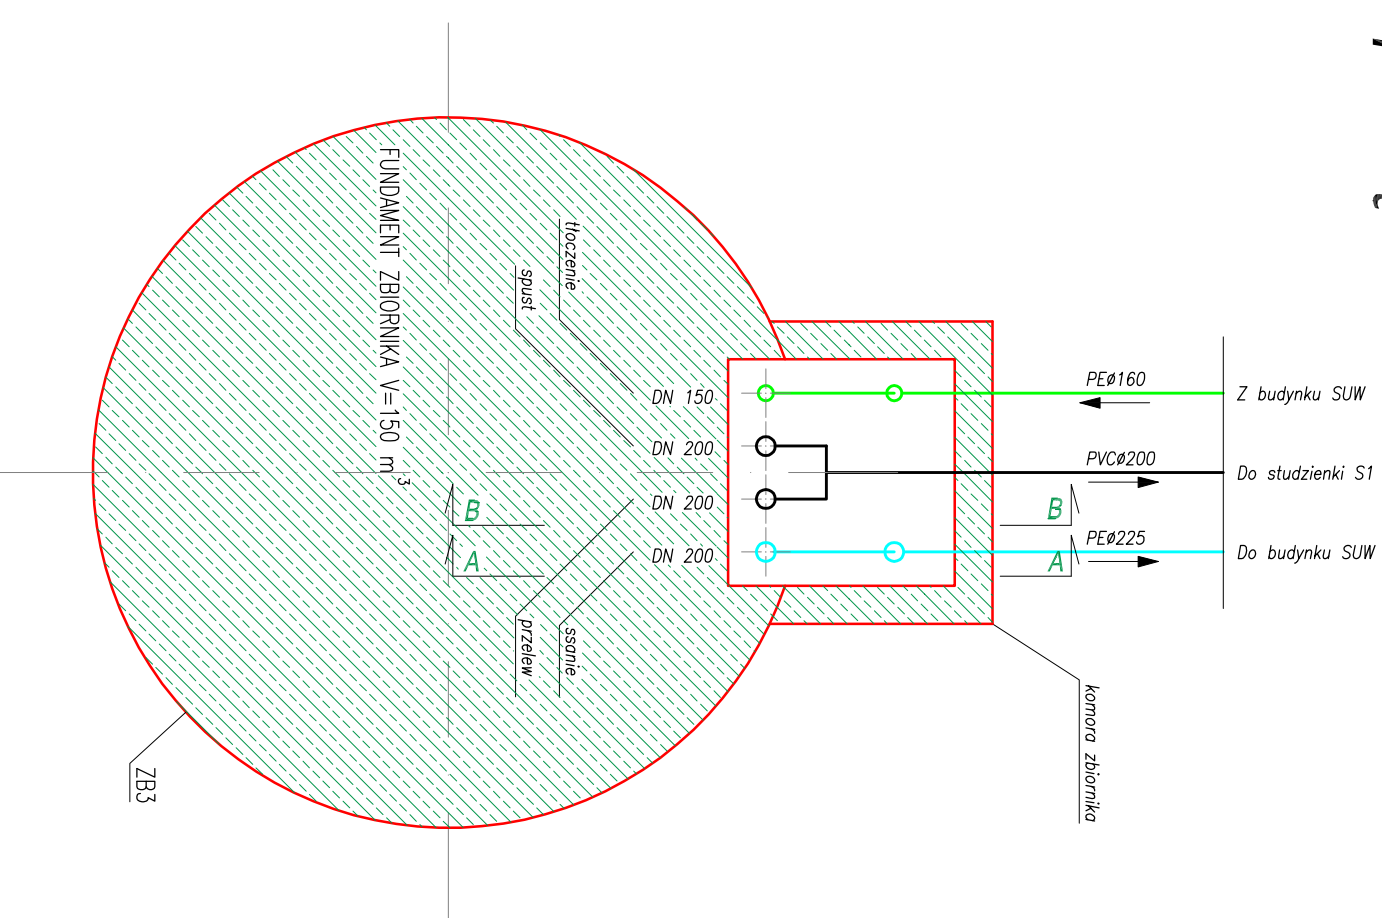

PRACOWNIA INWESTYCYJNO-PROJEKTOWA "INEKO" Jerzy Kujawski
14-200 ILAWA, ul.Ostródzka 53, tel/fax(0-89)648-71-51
<http://www.ineko.pl>, e-mail: biuro@ineko.pl

OBIEKT: STACJA UZDATNIANIA WODY

ADRES: Zalesie, gmina Zawidz, pow. sierpecki

INWESTOR: Gmina Zawidz, ul. Mazowiecka, 09-226 Zawidz Kościelny

TEMAT: SCHEMAT PODŁĄCZENIA KRÓĆCÓW ZBIORNIKA

NR RYSUNKU

5

PROJEKTOWAŁ

inż. Jerzy Kujawski

OPRACOWAŁ

inż. Wojciech Panek

KREŚLIŁ

inż. Wojciech Panek

SPRAWDZIŁ

mgr inż. Olof Kujawski
WAM/0001/PMOS/09

PODZIAŁKA

1:50
DATA

lipcy 2014r.