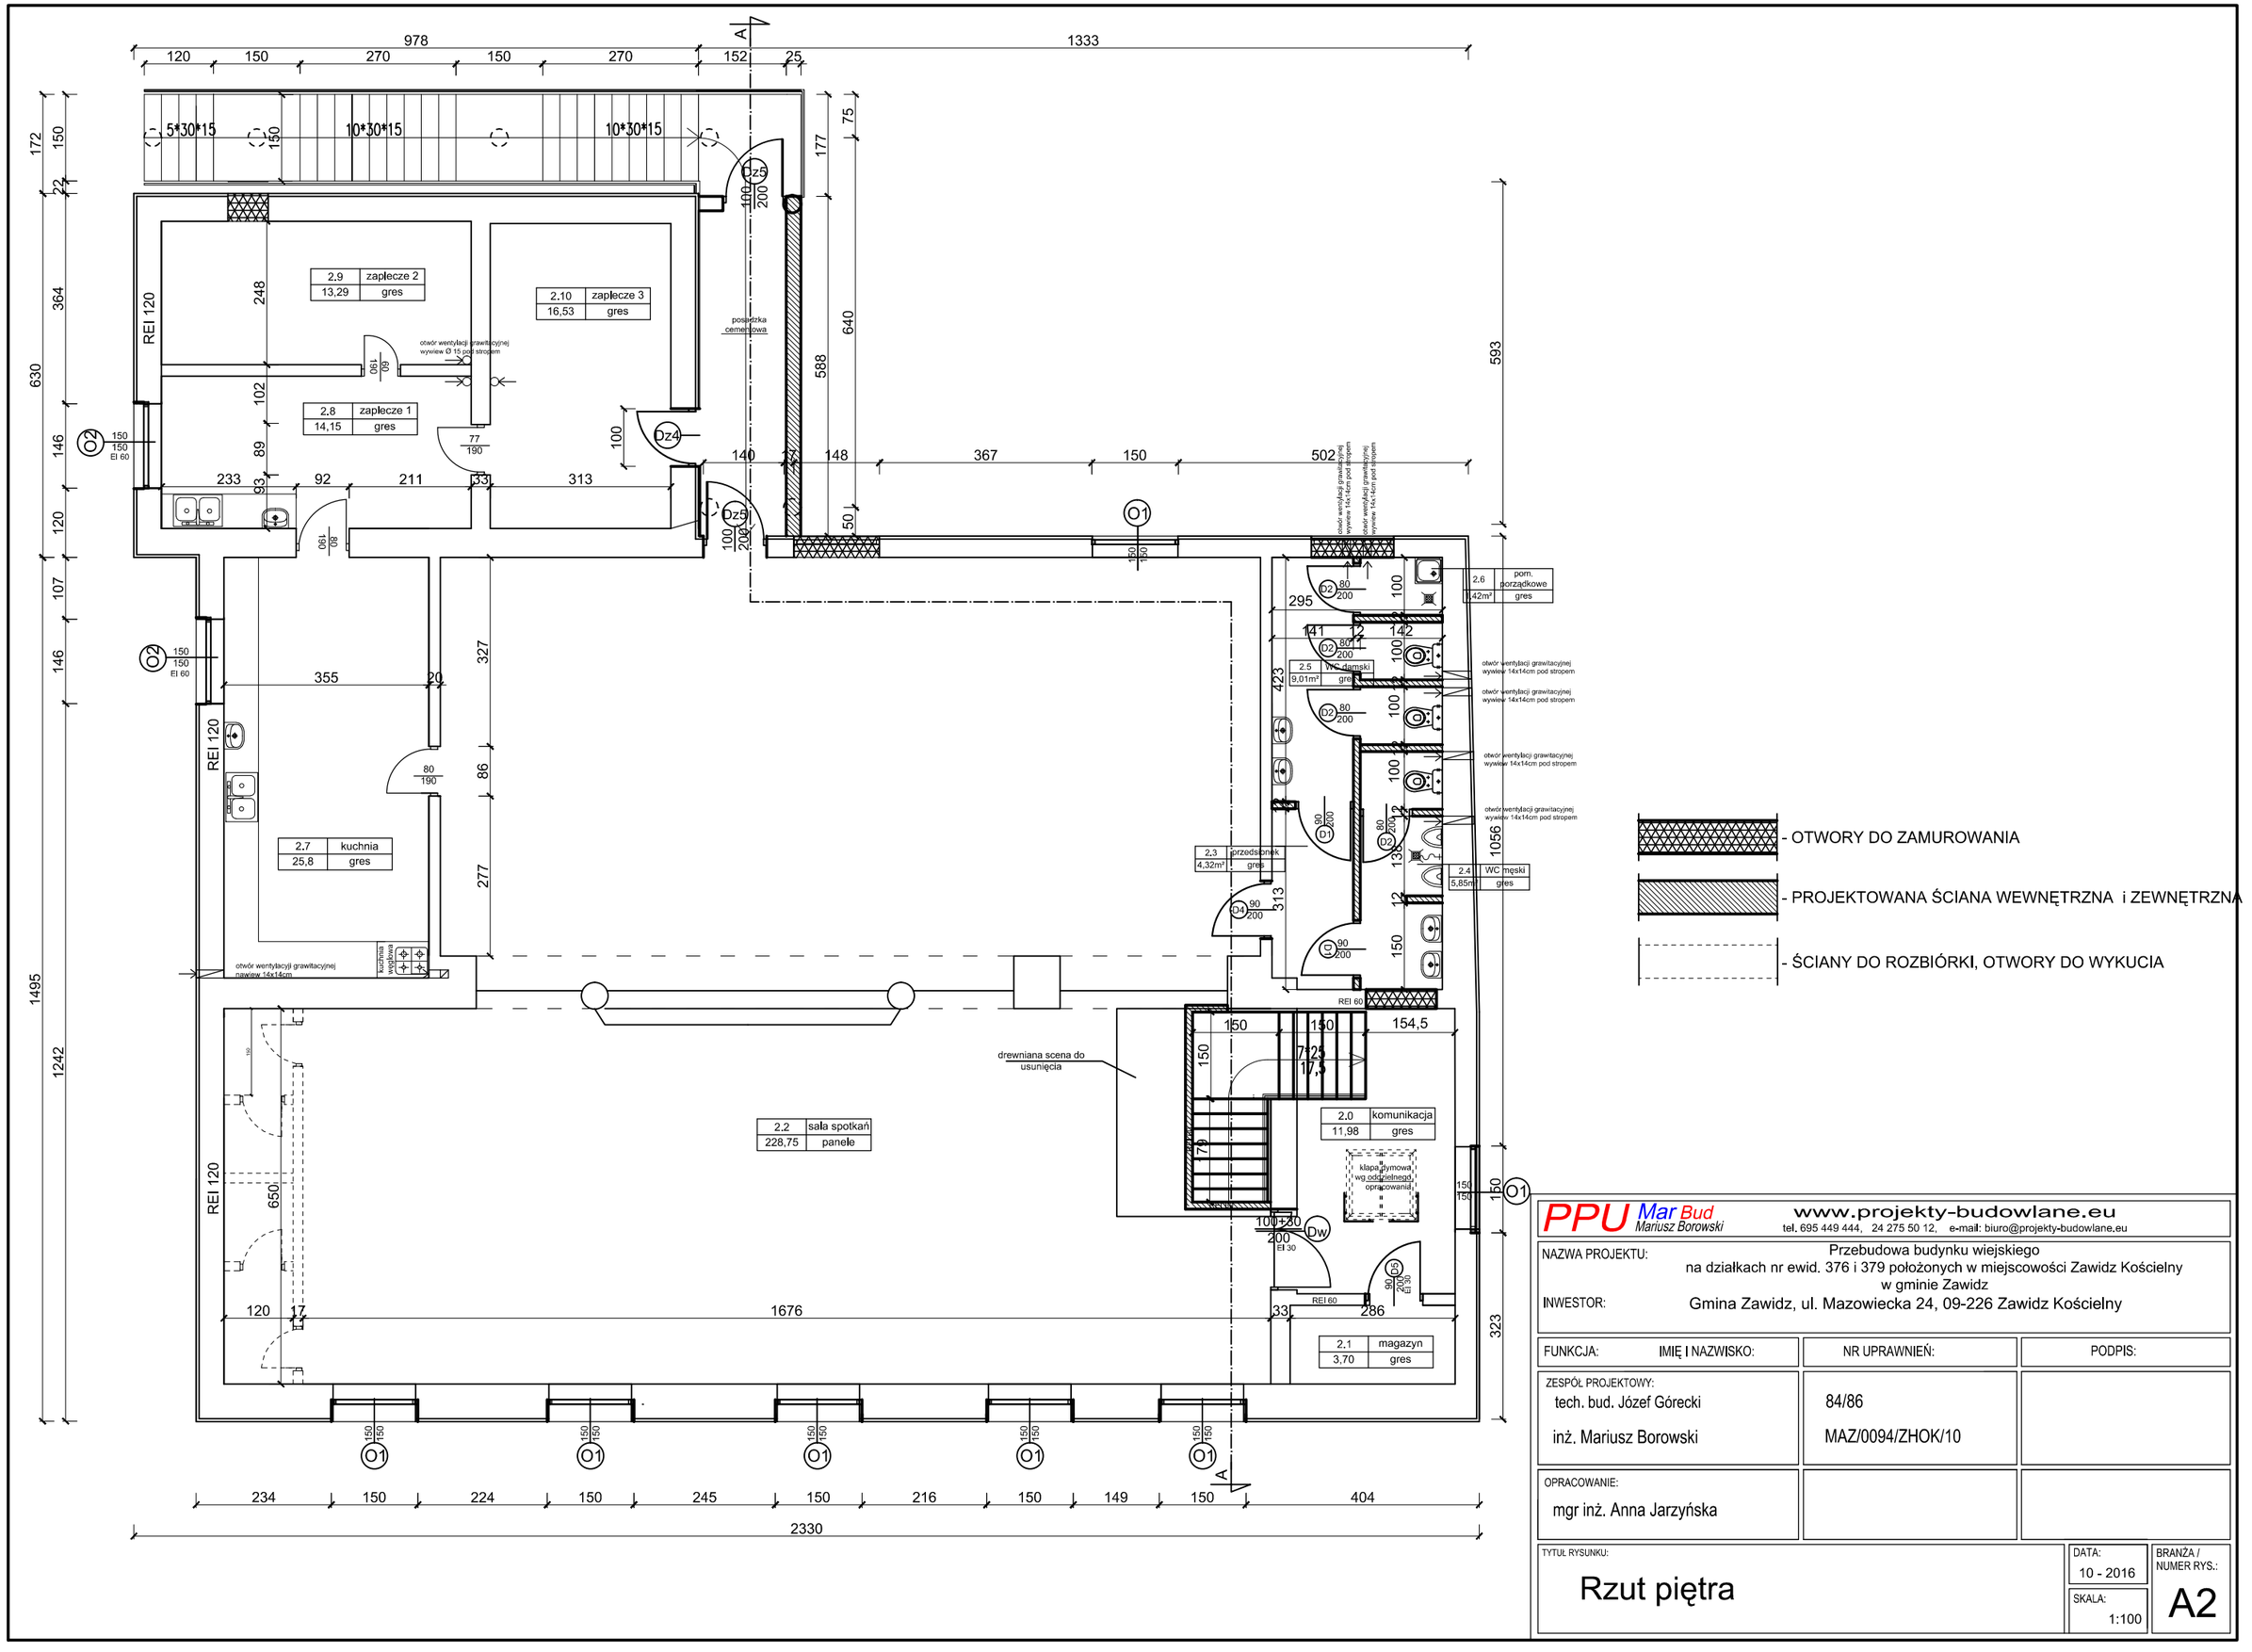

PPU Mar Bud Mariusz Borowski
www.projekty-budowlane.eu
tel. 695 449 444, 24 275 50 12, e-mail: biuro@projekty-budowlane.eu

NAZWA PROJEKTU: Przebudowa budynku wiejskiego na działkach nr ewid. 376 i 379 położonych w miejscowości Zawidz Kościelny w gminie Zawidz

INWESTOR: Gmina Zawidz, ul. Mazowiecka 24, 09-226 Zawidz Kościelny

FUNKCJA:	IMIĘ I NAZWISKO:	NR UPRAWNIEŃ:	PODPIS:
ZESPÓŁ PROJEKTOWY:	tech. bud. Józef Górecki inż. Mariusz Borowski	84/86 MAZ/0094/ZHOK/10	
OPRACOWANIE:	mgr inż. Anna Jarzyńska		

TYTUŁ RYSUNKU: Rzut piętra

DATA: 10 - 2016

SKALA: 1:100

BRANŻA / NUMER RYS.: A2