



Przekrój C-C

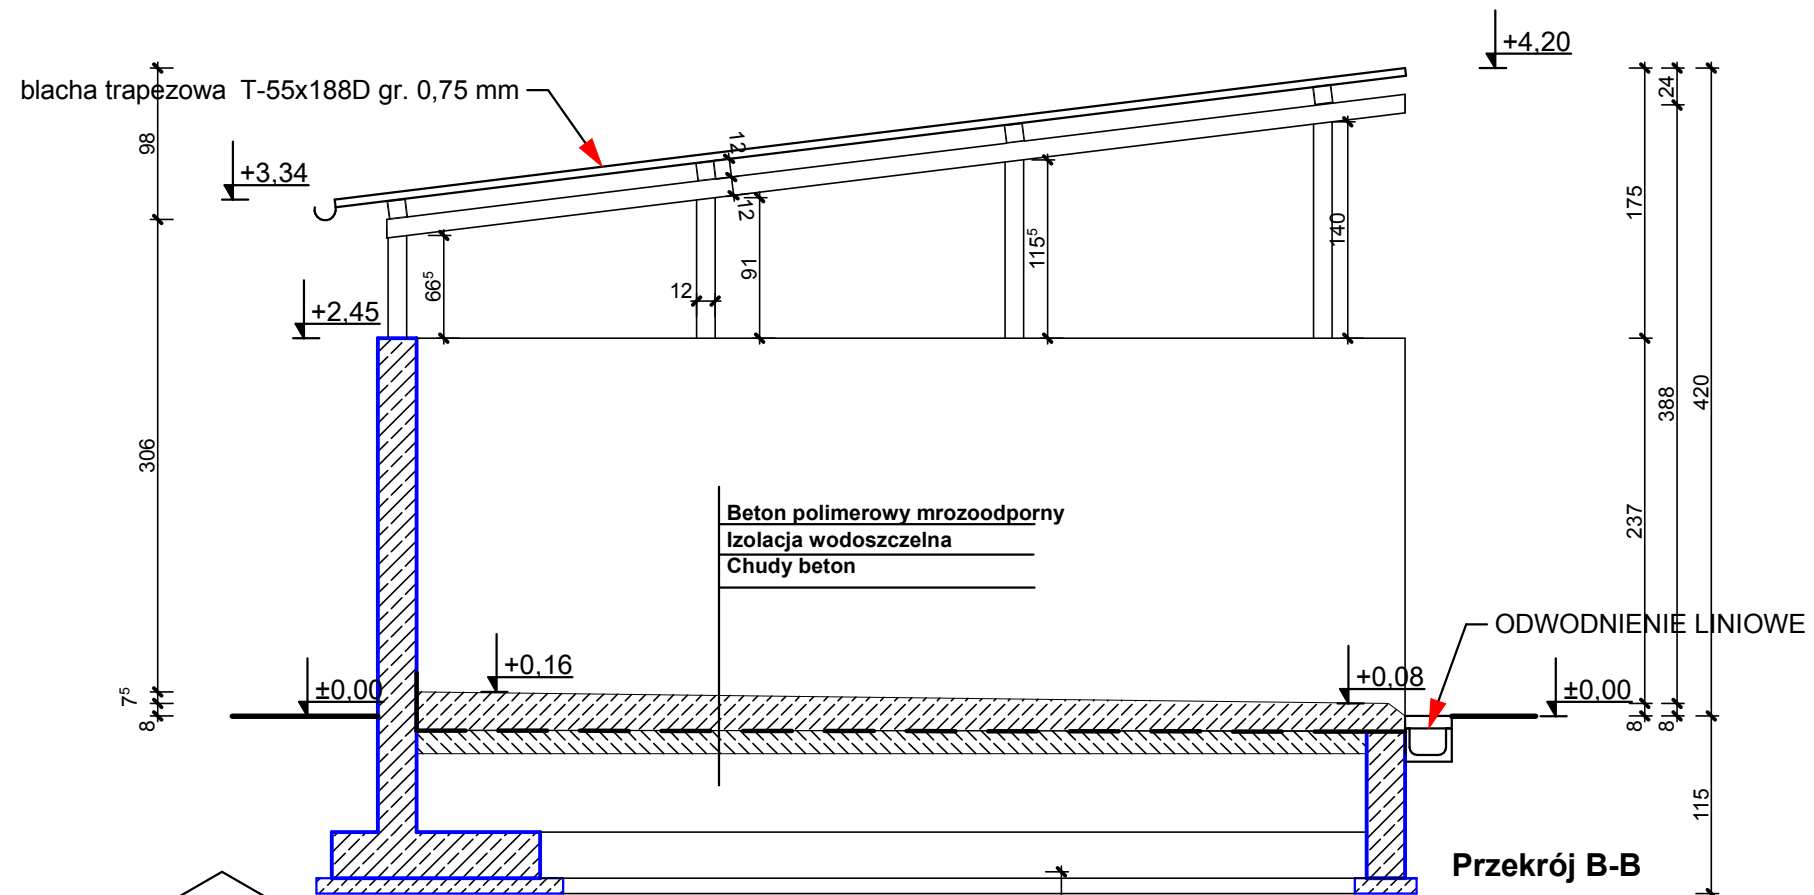

Przekrój B-B

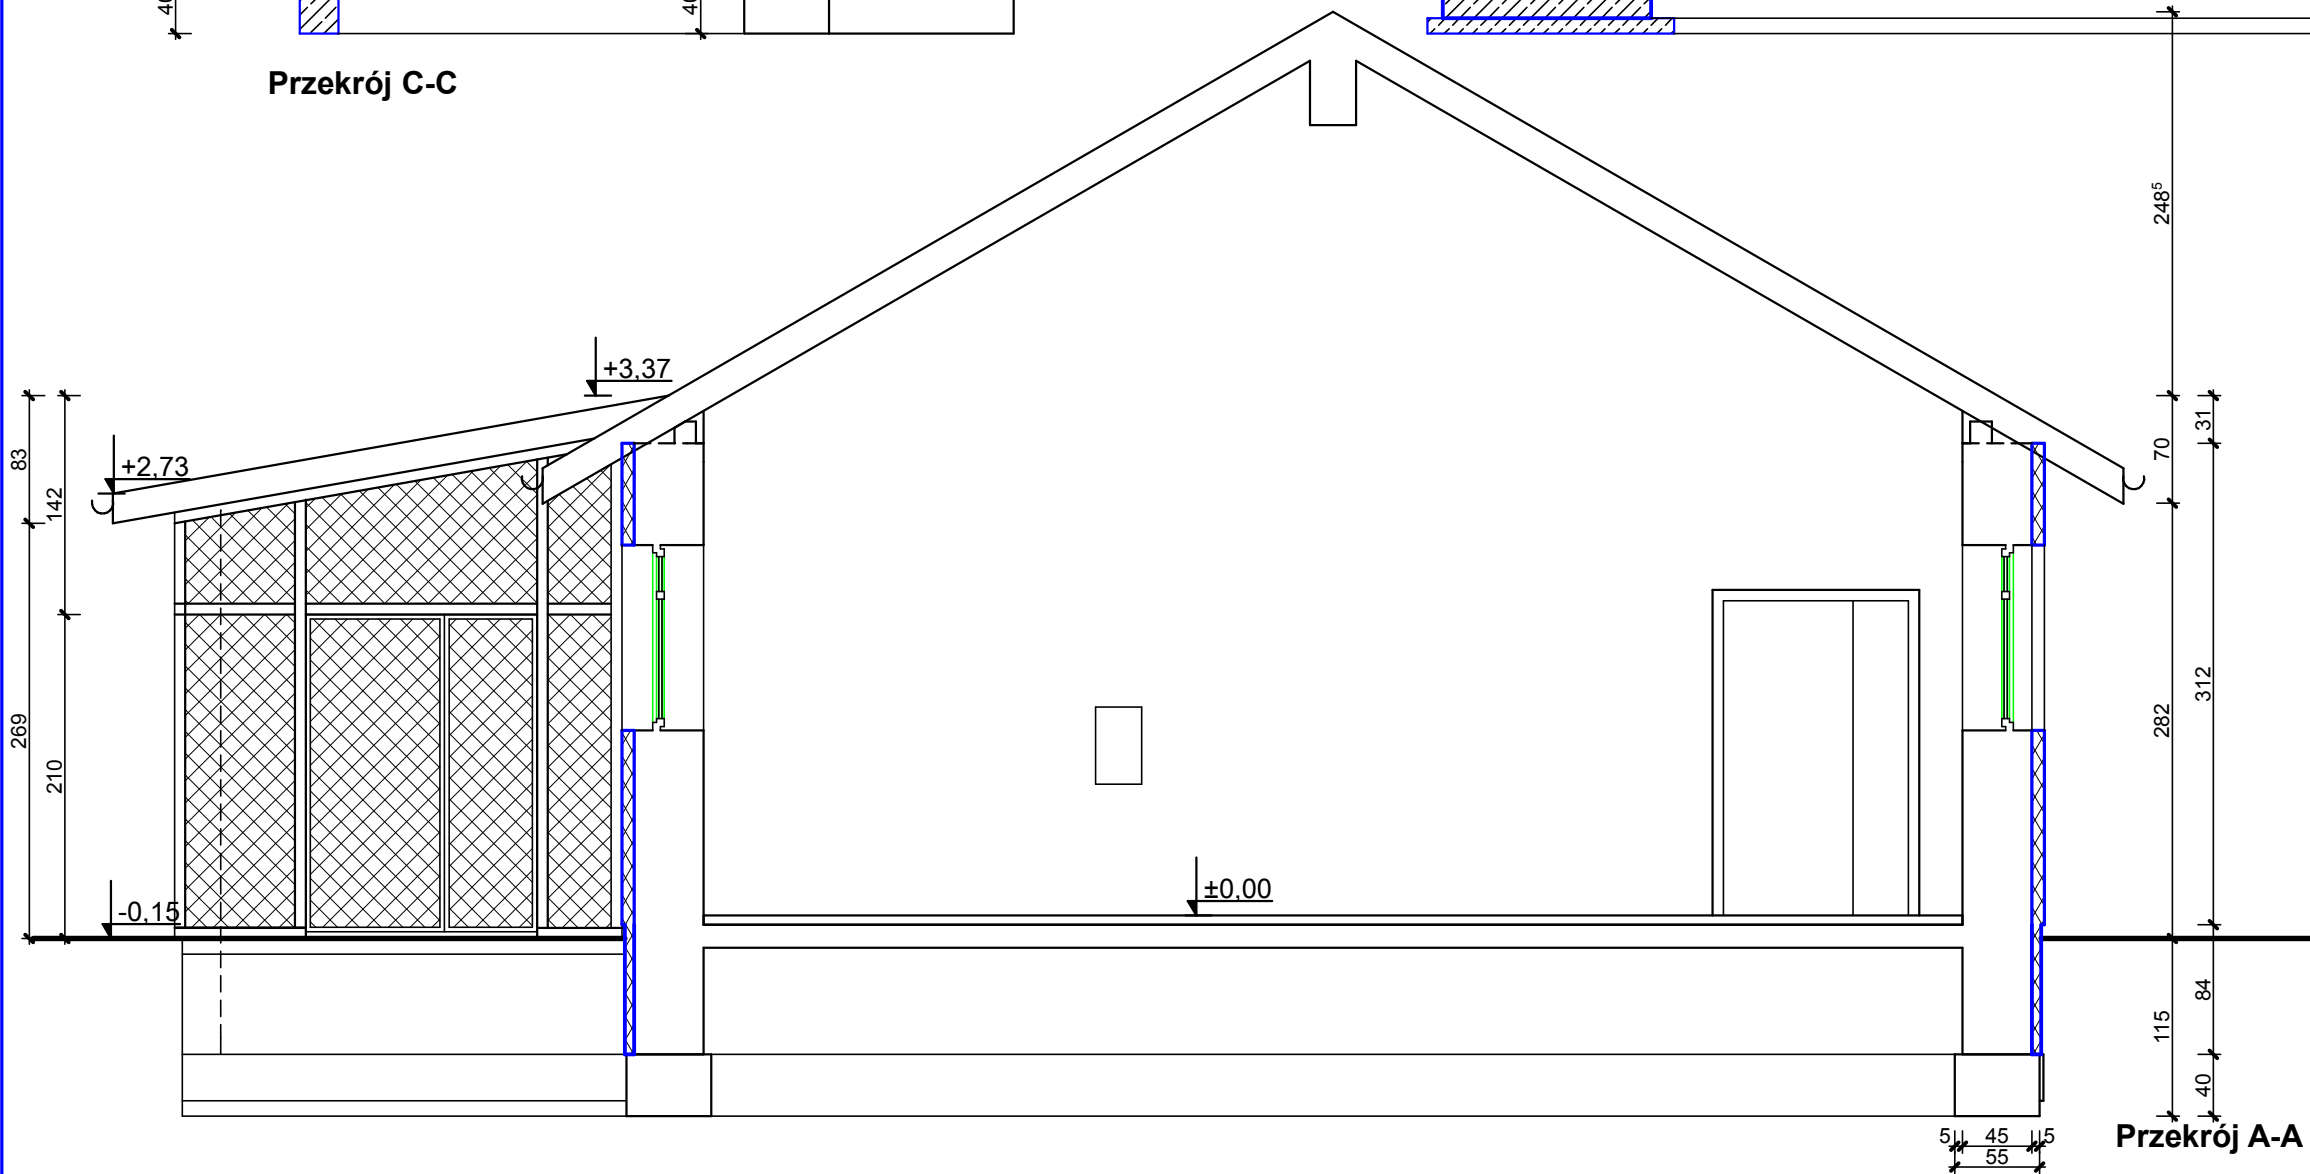

Przekrój A-A

PRZEDMIOT : Przekroje		Nr RYS : 4
NAZWA I ADRES OBIEKTU: Oczyszczalnia ścieków w Zawidzu Kościelnym Bud. socjalno-techniczny - Obiekt nr 9		SKALA 1:50
arch.: mgr inż. arch. Jan K. Hahn Uprawnienia budowlane do projektowania i kierowania robotami budowlanymi bez ograniczeń w specjalności architektonicznej nr ewid. BL/11/87, BL/282/94	DATA : 04.06.2016r.	PODPIS:
konstr.: mgr inż. Jerzy Firańczyk Uprawnienia budowlane do projektowania bez ograniczeń w specjalności konstrukcyjnej nr ewid. BL/94/86	DATA : 04.06.2016r.	PODPIS: