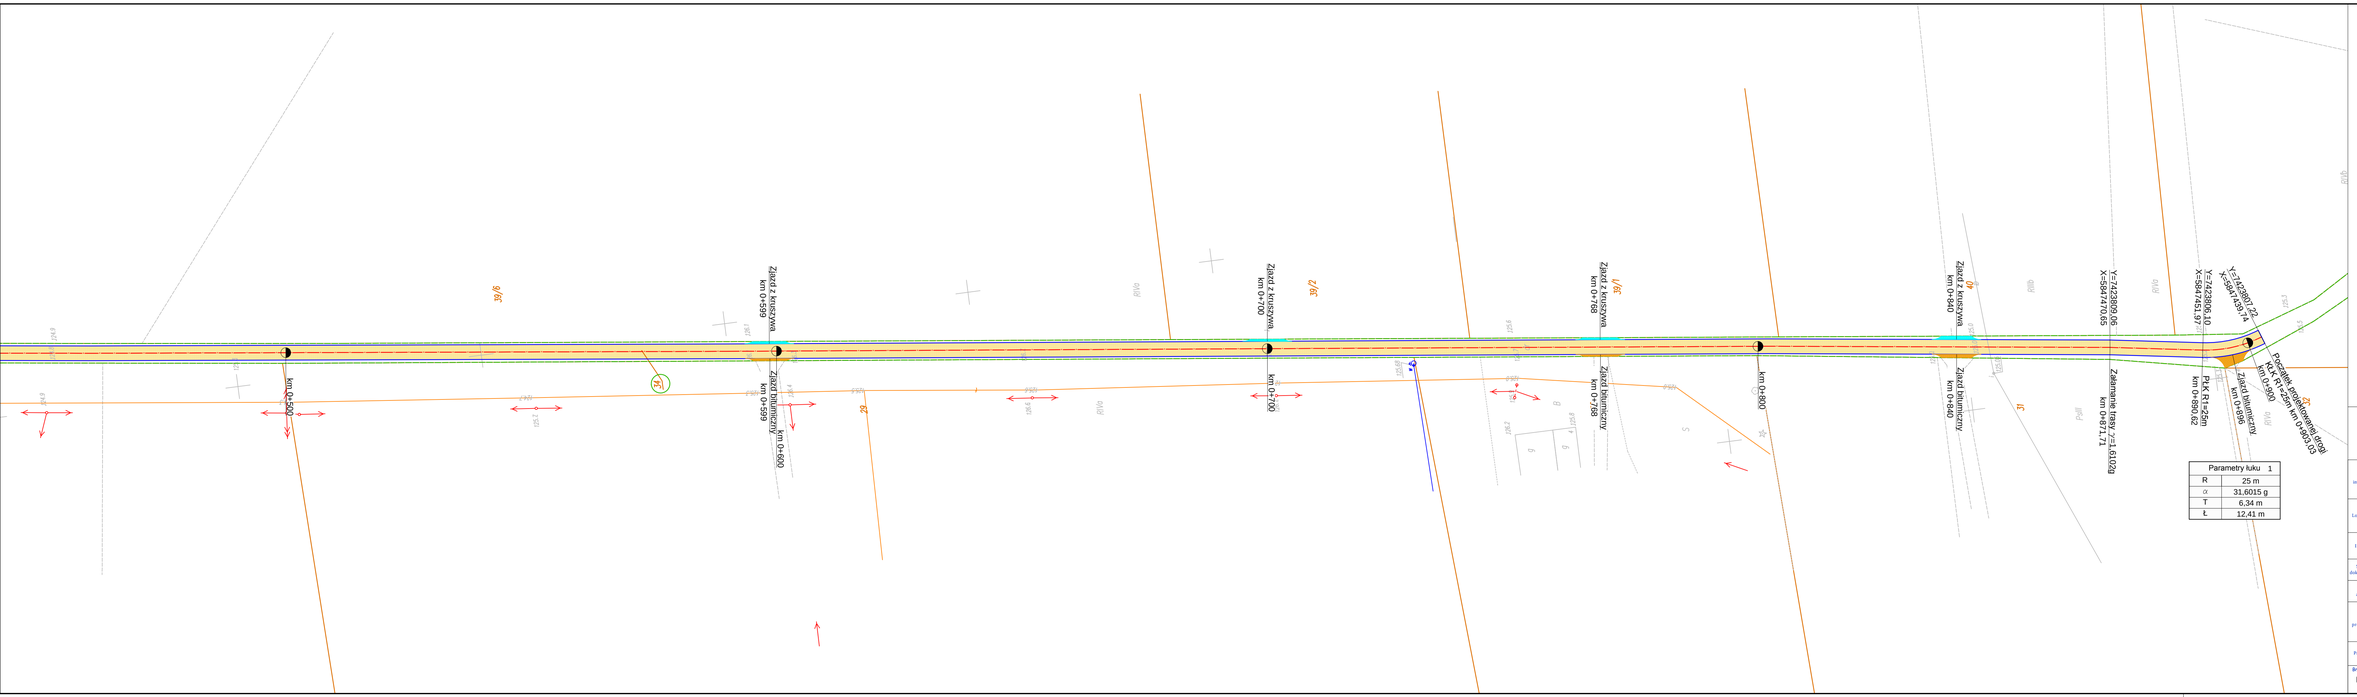

LEGENDA:

- Granice pasa drogowego
- Krawędź jezdni
- Oś jezdni
- Nawierzchnia jezdni
- Nawierzchnia zjazdu bitum
- Nawierzchnia zjazdu z kru

Projektant dopuszcza zmianę lokalizacji zjazdów indywi na pola i do posesji po wcześniejszym uzgodnieniu z wł gruntu. Na podstawie Art.36a pkt.5 Ustawy Prawo Buc stanowi to nieistotne odstąpienie od projektu.

Nazwa inwestycji:	Przebudowa drogi wewnętrznej w miejscowości Kosmaczewo
Lokalizacja:	Województwo mazowieckie, powiat sierpecki, gmina Zawidz, miejscowość Kosmaczewo
Inwestor:	Gmina Zawidz
Stadium dokumentacji:	Projekt budowlano - wykonawczy
Nazwa arkusza:	Projekt Zagospodarowania Terenu
Biuro projektowe:	Usługi Drogowe Sergiusz M. ul. Kaliska 87a 87-800 Wło kor.: ul. Kaliska 83/63 87-800 t tel. 785 46 22 73 e-mail.: uslugi.drogowe@gm www.facebook.com/usługi- Usługi Drogowe
Projektant:	mgr inż. Sergiusz Makowski uprawnienia budowlane w KUPIELOSPWH/0232 bez ograniczeń w kierowania robotami budowlanymi bez ograniczeń w specjalności drogowej
Podpis:	

Branża:	Skala:	Data:	Nr arkusza:
DROGOWA	1:500	19.05.2016 r.	2