

Oświadczam, że treść mapy, na krócej wykonano niniejszy projekt jest zgodna z treścią mapy do celów projektowych, wydanej przez **Starostę Sierpeckiego**  
 Identyfikator ewidencyjny materiału zasobu-operatu technicznego **P.1427.2014.145**  
 Data wpisania do ewidencji **12.02.2014 r.**

Grzegorz Pokorski

### MAPA DO CELÓW PROJEKTOWYCH

Oznaczenie kancelaryjne zgłoszenia pracy geodezyjnej:		G.6640.2.121.2014
Jednostka ewidencyjna	identyfikator:	142707_2
	nazwa:	Zawidz
Obręb ewidencyjny	identyfikator:	0036
	nazwa:	Stupia
Nr działki	11	
województwo:	mazowieckie 14	
powiat:	sierpecki 1427	
Nazwa układu współrzędnych	prostokątnych płaskich:	2000/7
	układu wysokości:	Kronsztadt 60
Skala mapy:	1:500	
Granice zgodne z ewidencją gruntów i budynków		
Oznaczenie i informacje o służebnościach gruntowych mających wpływ na zagospodarowanie gruntów zlokalizowanych w granicach projektowanej inwestycji		służebność – nie badano
Oznaczenie i symbol konturu użytku gruntowego, który nie jest ujawniony w bazie danych ewidencji gruntów i budynków		-
Mapa aktualna na dzień:	11.02.2014 r.	
Nr sekcji	7.185.11.03.3.3 7.185.11.08.1.1	
Wykonawca:	Geodeta:	
USŁUGI GEODEZYJNE Grzegorz Szczęsny Geodeta Nr upr. 15186, tel. 509 122 657 09-200 Sierp; ul. Osiedlowa 3/40 NIP 776-122-94-87 REG. 610322415 e-mail: geodeta.szczesny@onet.eu		GEODETA UPRAWNIONY Grzegorz Szczęsny NR UP. ZAW. 15186


Nie wyklucza się istnienia w terenie urządzeń podziemnych nie wykazanych na niniejszej mapie, które nie zostały odnalezione podczas wykonywania pomiarów lub były zgłoszone do inwentaryzacji przed zasypaniem albo dla których brak informacji branżowych

Poświadczam, że niniejszy dokument został opracowany w wyniku prac geodezyjnych i kartograficznych, których rezultaty zawiera operat techniczny wpisany do ewidencji materiałów państwowego zasobu geodezyjnego i kartograficznego

Organ prowadzący państwowy zasób geodezyjny i kartograficzny	STAROSTA SIERPECKI
Identyfikator ewidencyjny materiału zasobu – operatu technicznego	P.1427.2014.145
Data wpisania operatu technicznego do ewidencji materiałów zasobu	12.02.2014
Imię, nazwisko i podpis osoby reprezentującej organ	Z up. STAROSTY Wojciech Rzeszutarski GEODETA POWIATOWY

### ZAKŁAD PROJEKTOWANIA WODOCIĄGÓW I KANALIZACJI W OLSZTYNIE

Obiekt:	Pompownia wody Stupia	Adres:	m. Stupia gm. Zawidz
Rysunek:	Projekt zagospodarowania działki pompowni		
Nr rys:	1	Projektował:	mgr inż. Grzegorz Pokorski upr. bud. nr 06/01/01 mgr inż. Renata Glińska-Panifow upr. bud. nr 77/85/01 mgr inż. Krzysztof Nakonieczny upr. bud. nr 08/01/01
Data:	03.2014	Skala:	1:500
		Sprawdził:	mgr inż. Stefan Pokorski upr. bud. nr 62/89/01
		Branża:	sanit. bud. elektr.

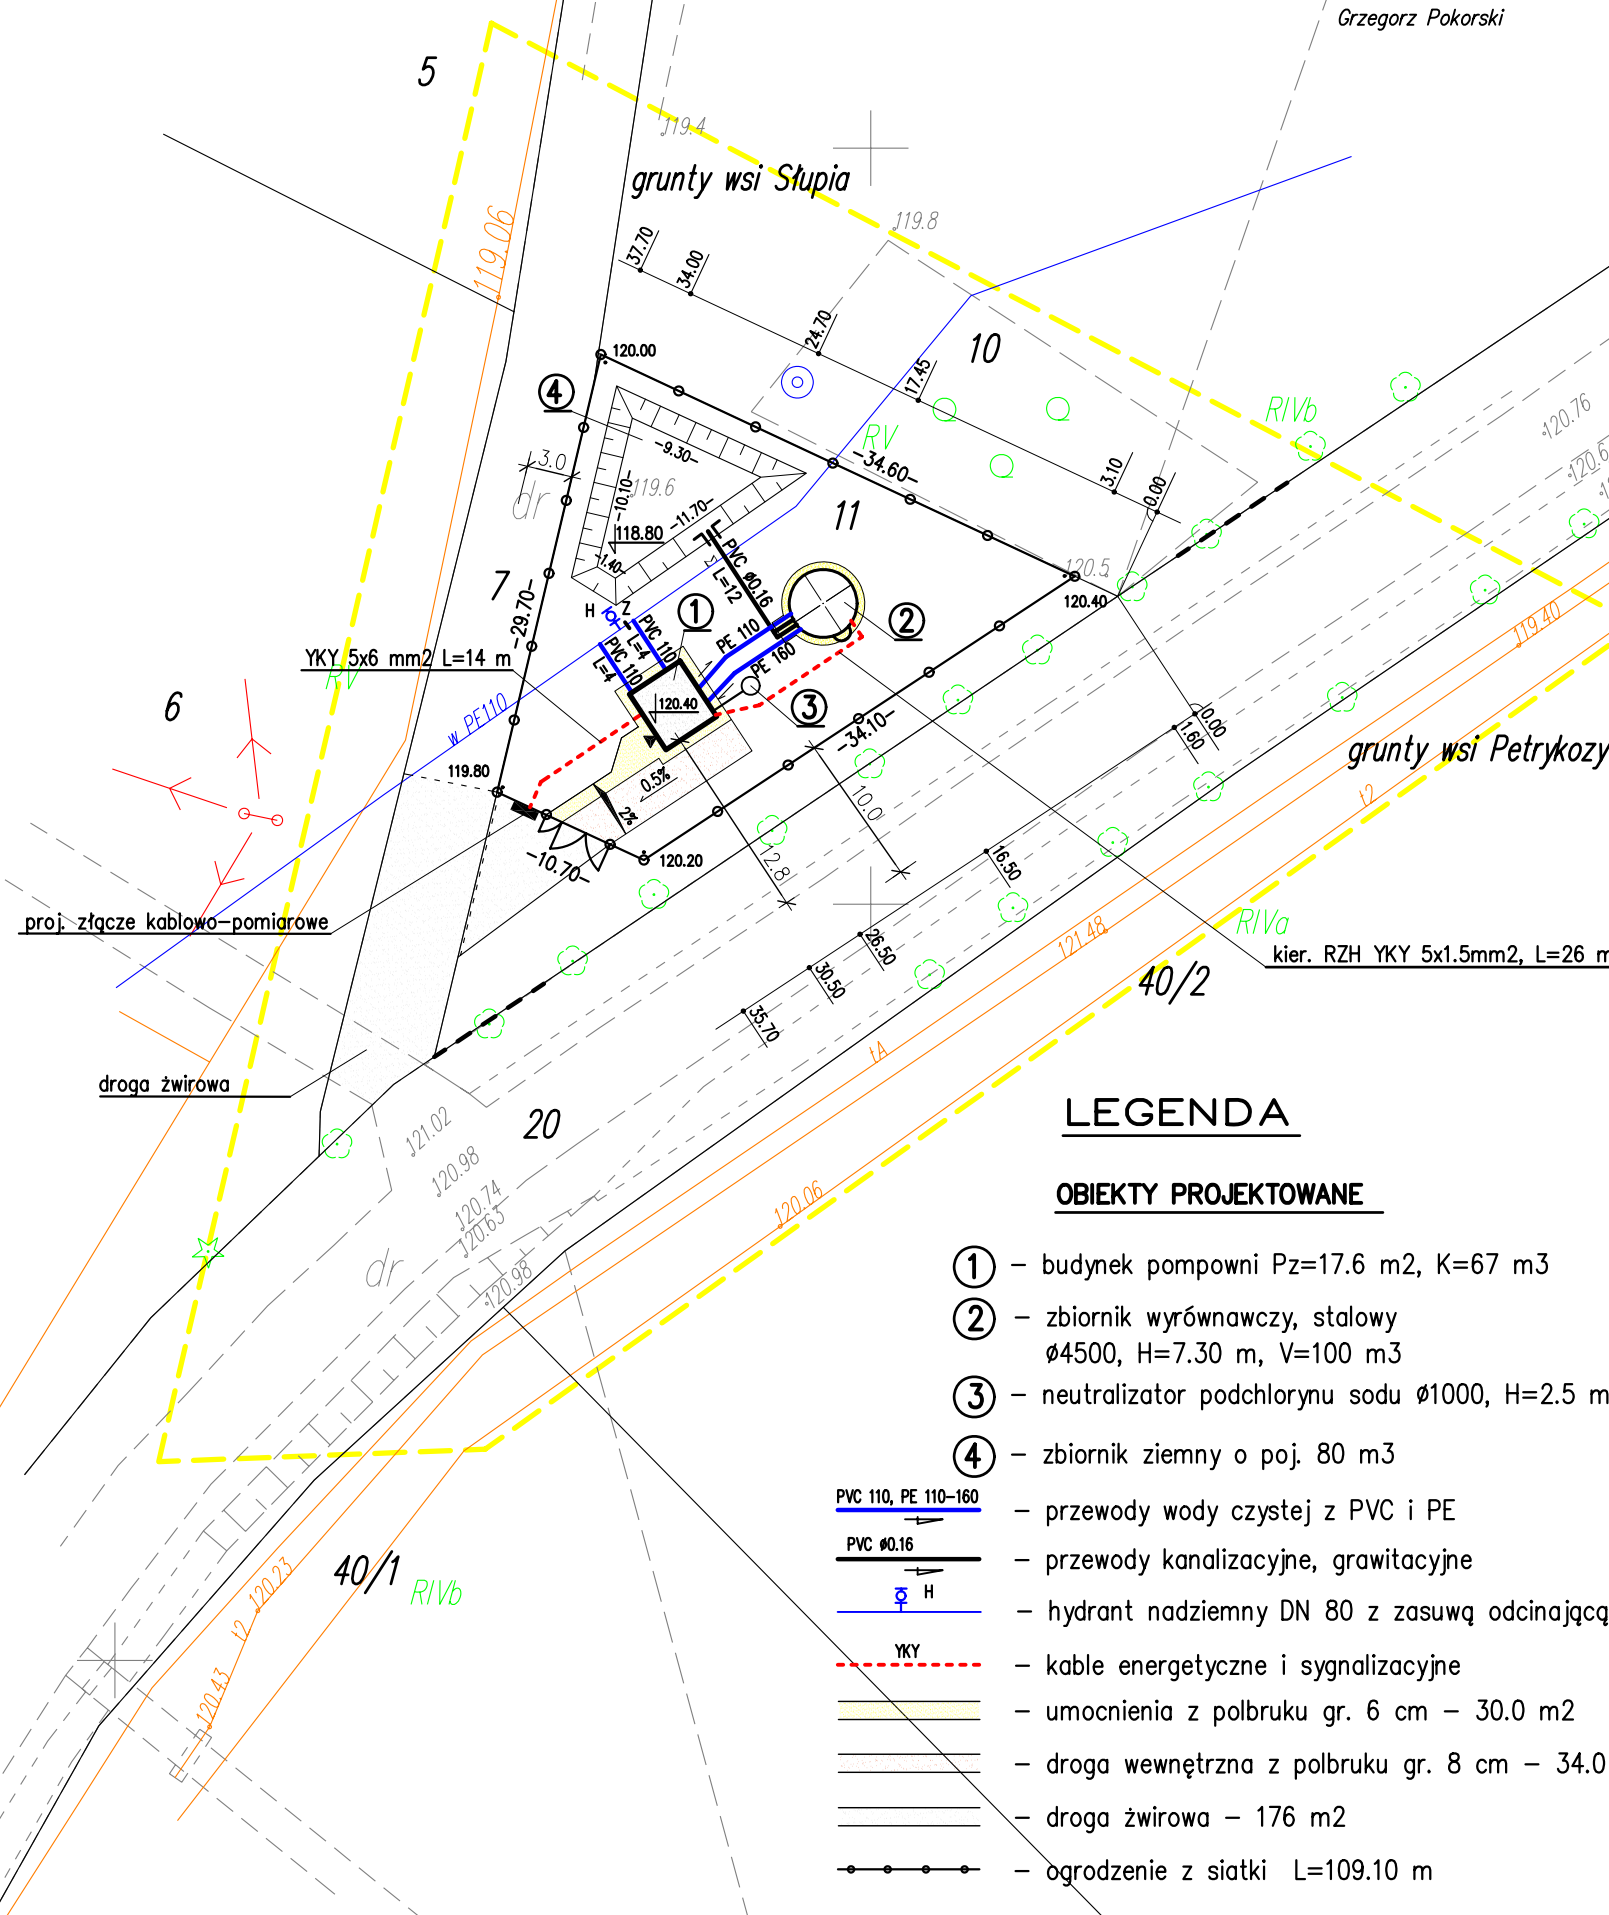

### LEGENDA

#### OBIEKTY PROJEKTOWANE

- ① – budynek pompowni  $P_z=17.6 \text{ m}^2$ ,  $K=67 \text{ m}^3$
- ② – zbiornik wyrównawczy, stalowy  $\phi 4500$ ,  $H=7.30 \text{ m}$ ,  $V=100 \text{ m}^3$
- ③ – neutralizator podchlorynu sodu  $\phi 1000$ ,  $H=2.5 \text{ m}$
- ④ – zbiornik ziemny o poj.  $80 \text{ m}^3$
- przewody wody czystej z PVC i PE
- przewody kanalizacyjne, grawitacyjne
- hydrant nadziemny DN 80 z zasuwą odcinającą DN 80
- kable energetyczne i sygnalizacyjne
- umocnienia z polbruku gr. 6 cm –  $30.0 \text{ m}^2$
- droga wewnętrzna z polbruku gr. 8 cm –  $34.0 \text{ m}^2$
- droga żwirowa –  $176 \text{ m}^2$
- ogrodzenie z siatki  $L=109.10 \text{ m}$