


40
314
394
40

a-a

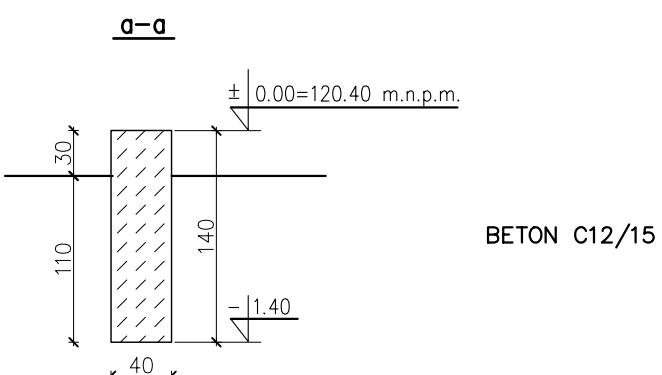

ZAKŁAD PROJEKTOWANIA WODOCIĄGÓW I KANALIZACJI W OLSZTYNIE

| | |
|----------------------------------|---------------------|
| Obiekt: Pompownia wody Słupia | Adres: m. Słupia |
| Rysunek: Rzut fundamentów | gm. Zawidz |

| | | |
|---------------------|---|-----------------|
| Nr rys: 2 | Projektował: mgr inż. Renata Glińska-Panfiłow upr.bud.nr 77/85/0L | Skala: 1:50 |
| Data: 03.2014 | | Branża: bud. |