



ELEWACJA POŁUDNIOWO-ZACHODNIA

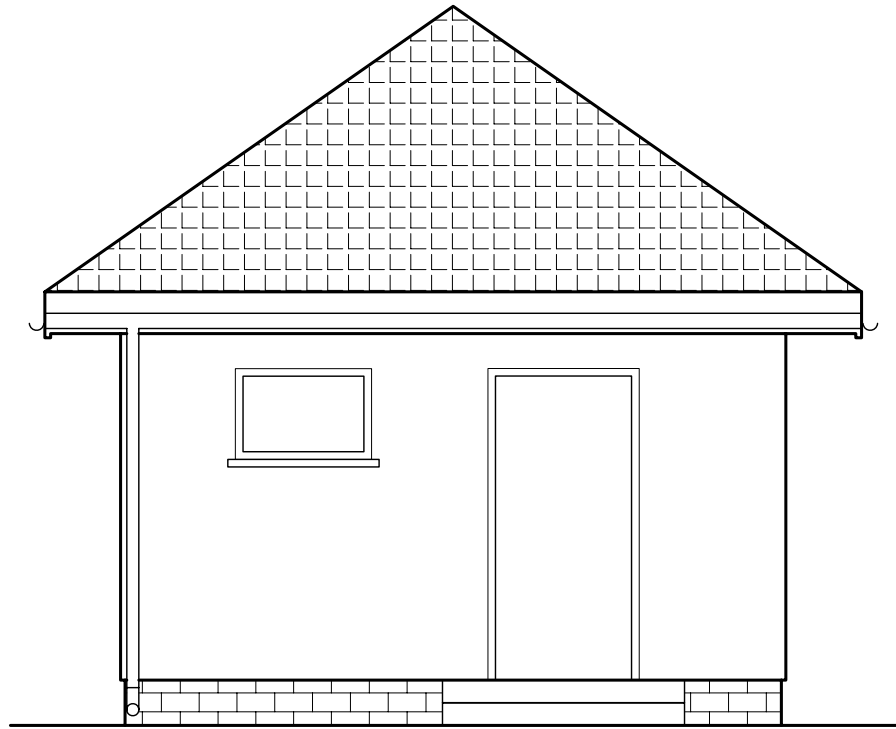

ELEWACJA POŁUDNIOWO-WSCHODNIA

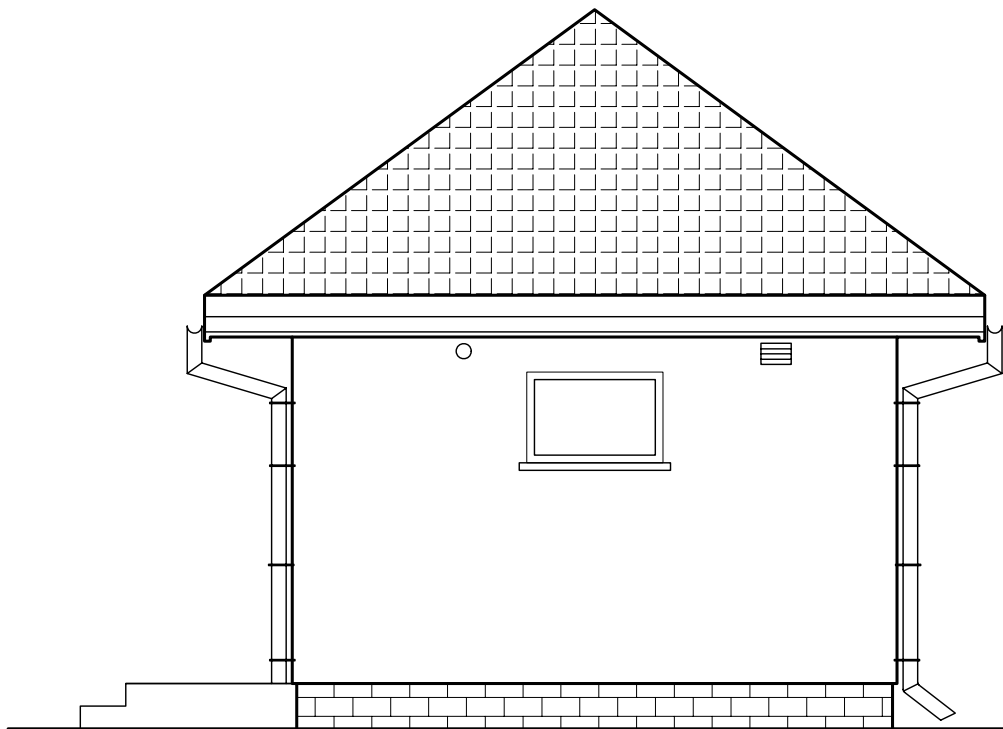

ZAKŁAD PROJEKTOWANIA WODOCIĄGÓW
I KANALIZACJI W OLSZTYNIE

Obiekt:
Pompownia wody Słupia

Adres:
m. Słupia
gm. Zawidz

Rysunek: Elewacje

Nr rys:

8

Projektował:

mgr inż. Renata Glińska-Panfiłow
upr.bud.nr 77/85/0L

Skala:

1:50

Data:
03.2014

Branża:
bud.