


A

B



- ISTNIEJĄCE FUNDAMENTY

STOPA FUNDAMENTOWA H=100cm. POD SŁUP STALOWY  
ZAKOŃCZONY BLACHĄ STALOWĄ O WYMIARACH 30x30cm  
ZBROJENIE PRETAMI Ø12 CO 10cm W OBU KIERUNKACH

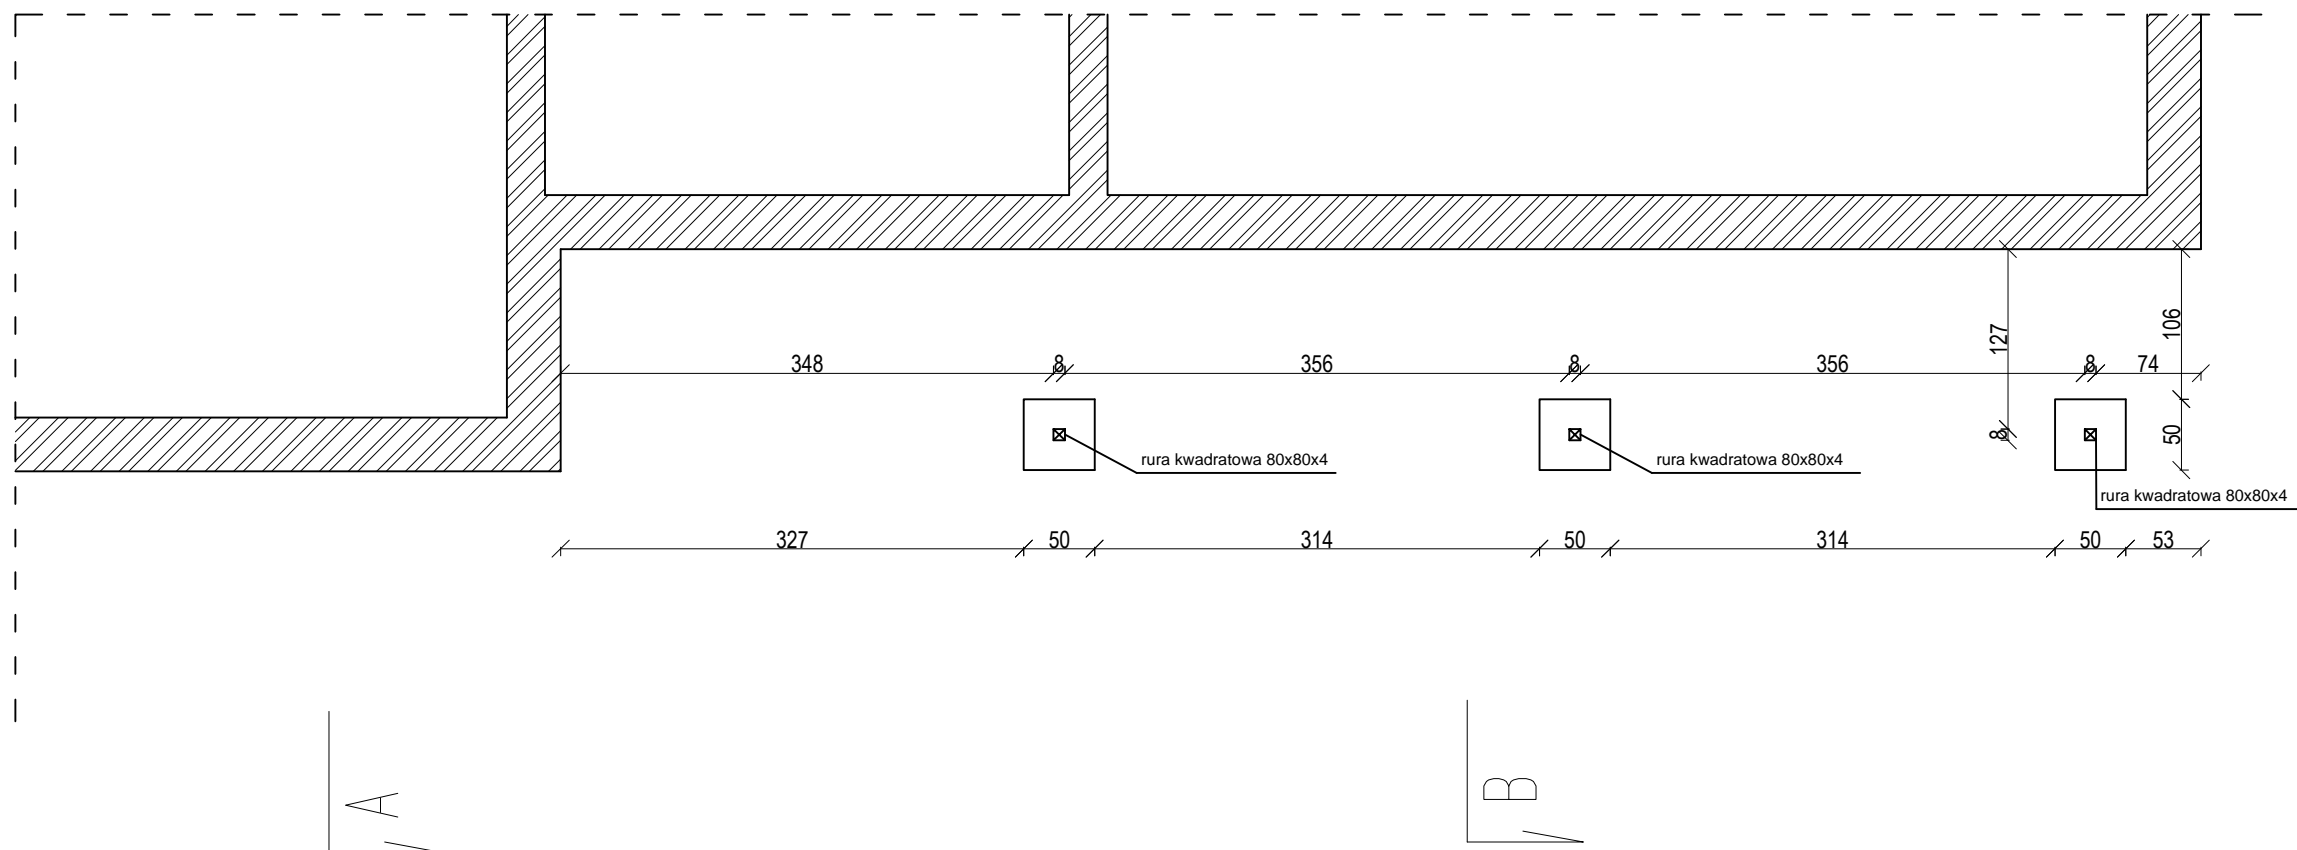

Projekt:	Skala:	Nr Rys. 1	Opracowanie	Projektant	podpis	Data
PRZEBUDOWA BUDYNKU OCHOTNICZEJ STRAŻY POŻARNEJ W OSIEKU	1:50					
Rysunek: RZUT FUNDAMENTÓW	Adres budowy: OBREB OSIEK GMINA ZAWIDZ DZIAŁKA NR 212/2		BIURO PROJEKTOWE Kostrzewski Marek Antoniewo 7, 09-135 Siemiątkowo	Imię i Nazwisko inż. Andrzej Wesolowski uprawnienia budowlane nr: 37/Wa/73 IZBA: MAZ/BO/1333/01 specjalność konstrukcyjno-inżynierska,		11.2019