


1.	KROKIEW	2 x 4 x 16 cm
2.	WIESZAK	4 x 16 cm
3.	SŁUPEK	4 x 16 cm
4.	KLESZCZE	2 x 4 x 16 cm
5.	KROKIEW	6 x 16 cm
6.	MURŁATA	14 x 14 cm
7.	PLATEW KALENICOWA	16 x 16 cm
8.	PLATEW	16 x 20 cm
9.	MIECZ	8 x 16 cm
10.	SŁUP	16 x 16 cm
11.	BELKA SUFITOWA	6 x 16 cm
12.	DWUTEOWNIK	HE 160 A
13.	RURA KWADRATOWA	80x80x4mm

NIE ZMIENIONA KONSTRUKCJA DACHU
1704

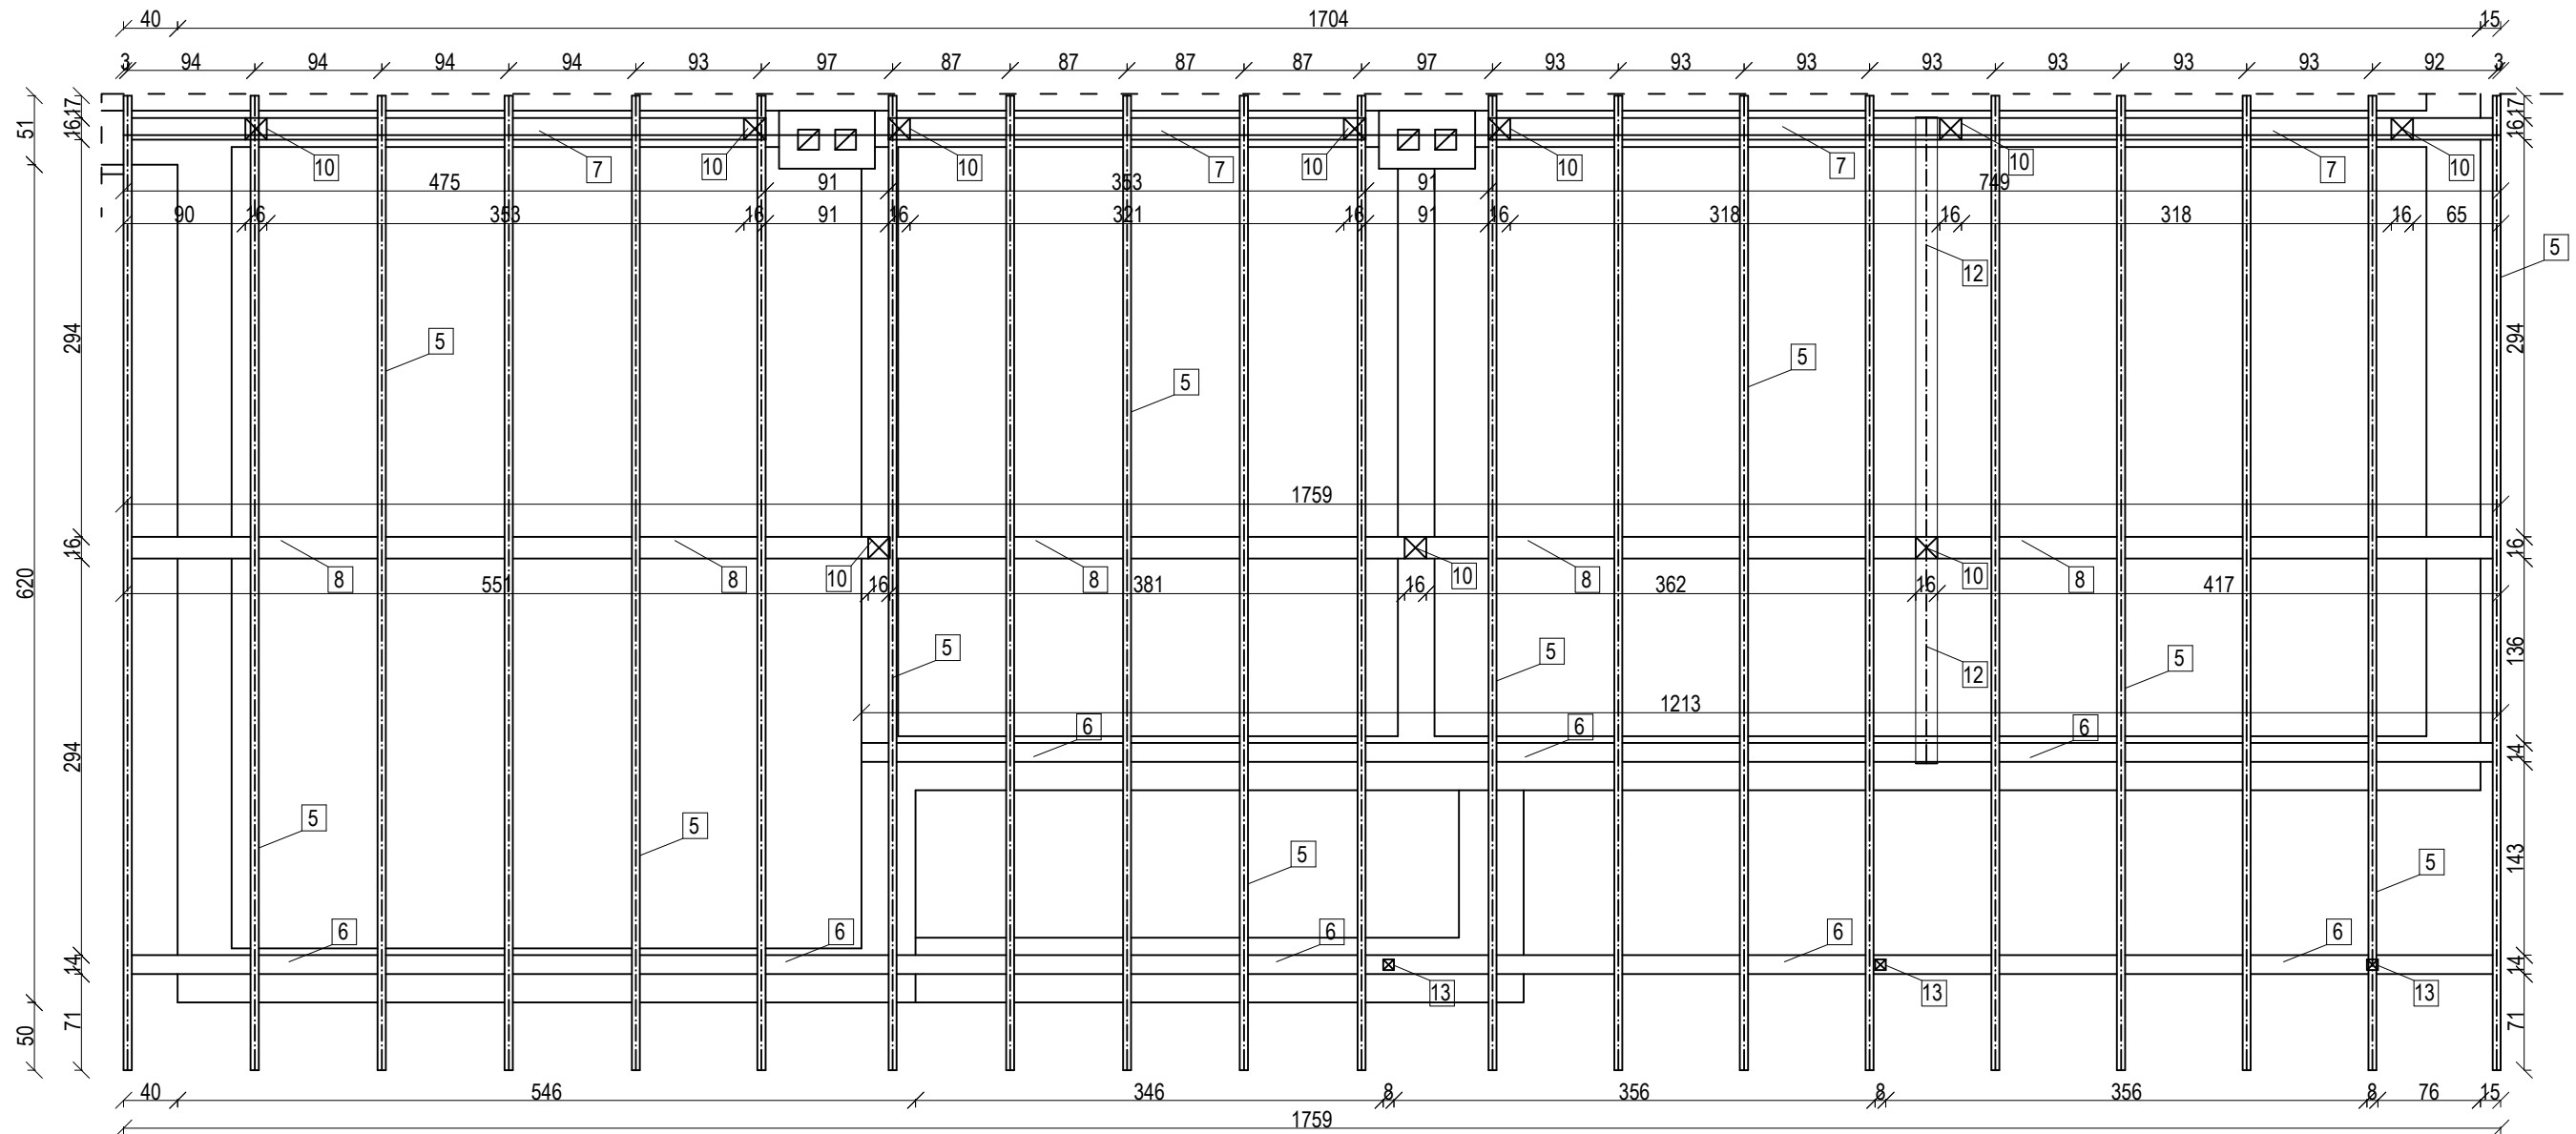

Projekt: PRZEBUDOWA BUDYNKU OCHOTNICZEJ STRAŻY POZARNEJ W OSIEKU	Skala 1:50	Nr Rys. 3	Opracowanie	Projektant	podpis	Data
Rysunek: RZUT KONSTRUKCJI DACHU	Adres budowy: OBRĘB OSIEK GMINA ZAWIDZ DZIAŁKA NR 212/2		BIURO PROJEKTOWE Kostrzewski Marek Antoniewo 7, 09-135 Siemiatkowo	Imię i Nazwisko inż. Andrzej Wesolowski uprawnienia budowlane nr: 37/Wa/73 IZBA: MAZ/BO/1333/01 specjalność konstrukcyjno-inżynierska,		11.2019