




ELEWACJA WSCH

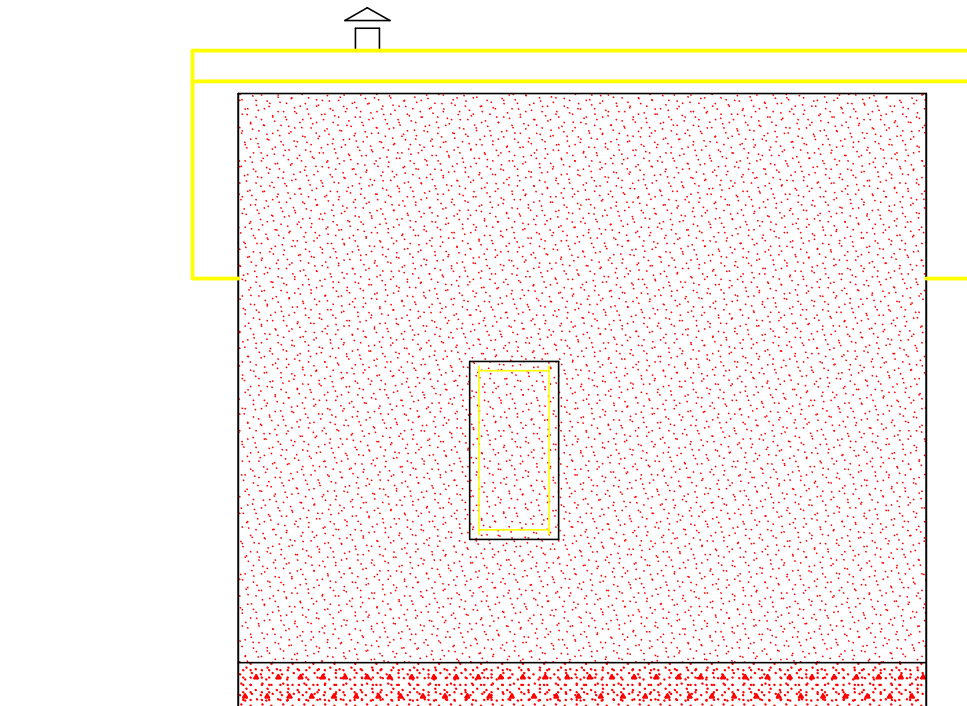

ELEWACJA PŁD

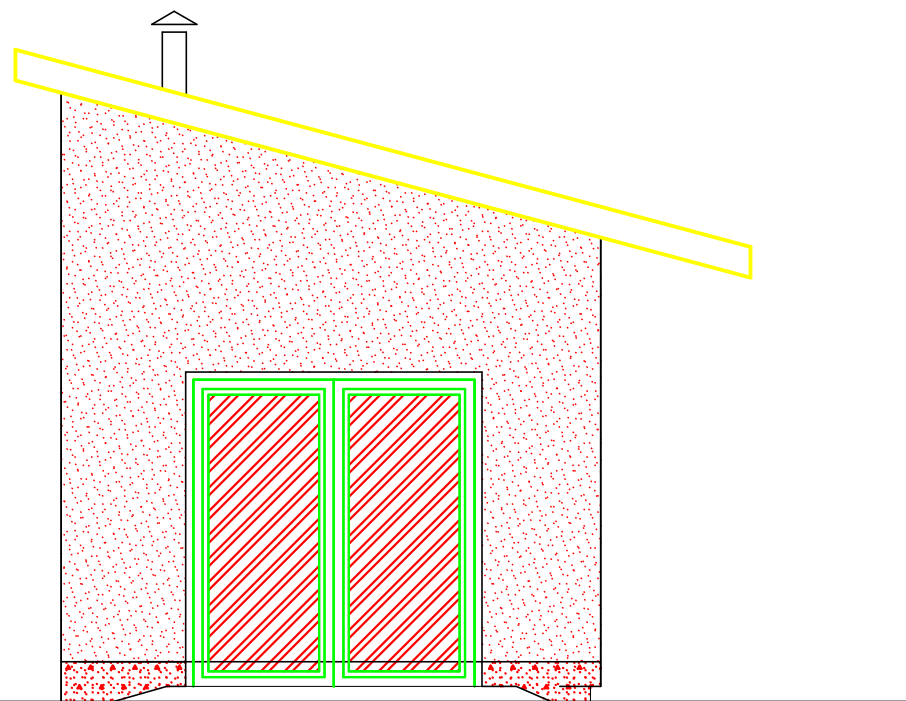

ELEWACJA ZACH

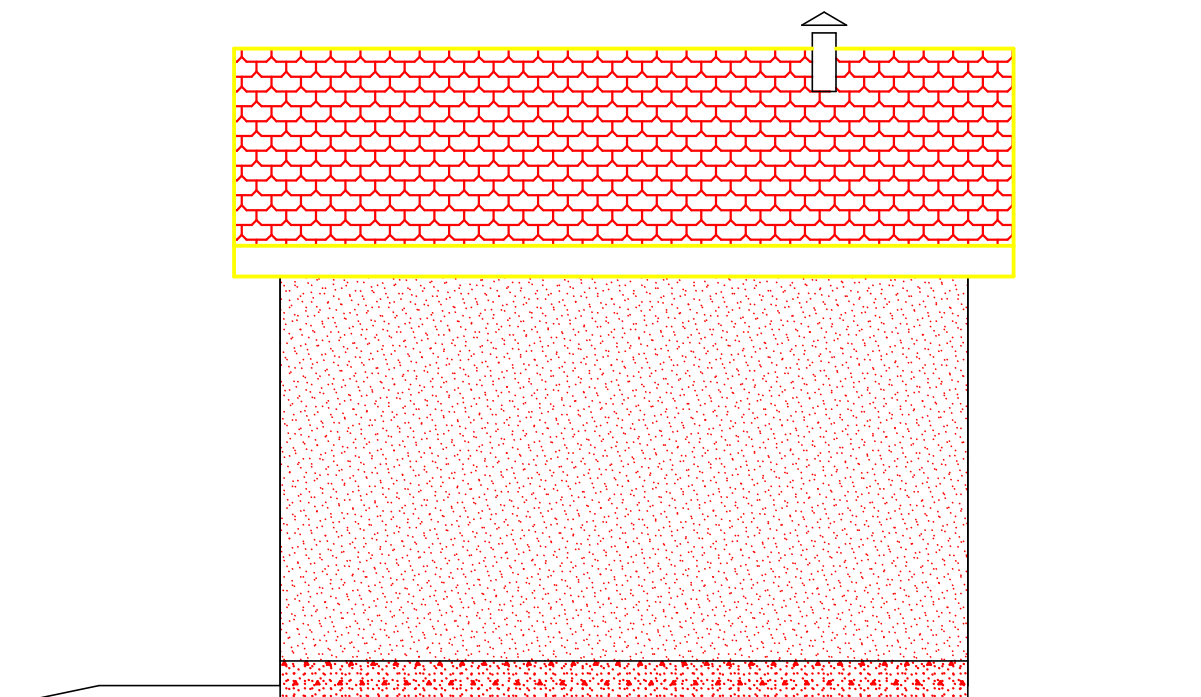

ELEWACJA PŁN

PRZEDMIOT : ELEWACJE		Nr RYS : 6
NAZWA Oczyszczalnia ścieków w Zawidzu Kościelnym I ADRES OBIEKTU : Bud. skratek i piasku - OB nr 6		SKALA 1:50
PROJEKTANT : mgr inż. arch. JAN K. HAHN Uprawnienia budowlane do projektowania bez ograniczeń w specjalności architektonicznej Bi/11/87	DATA : 04.06.2016 r.	PODPIS: