


BLACHA DACHÓWKOWA
 ŁATY 4x2,5 cm, KONTRŁATY 4x2,5 cm
 FOLIA WIATROSZCZELNA
 KROKWIE 3,8x14 cm CO 60 cm
 WEŁNA MIN. GR. 15 cm
 FOLIA PCV
 BLACHA POWLEKANA

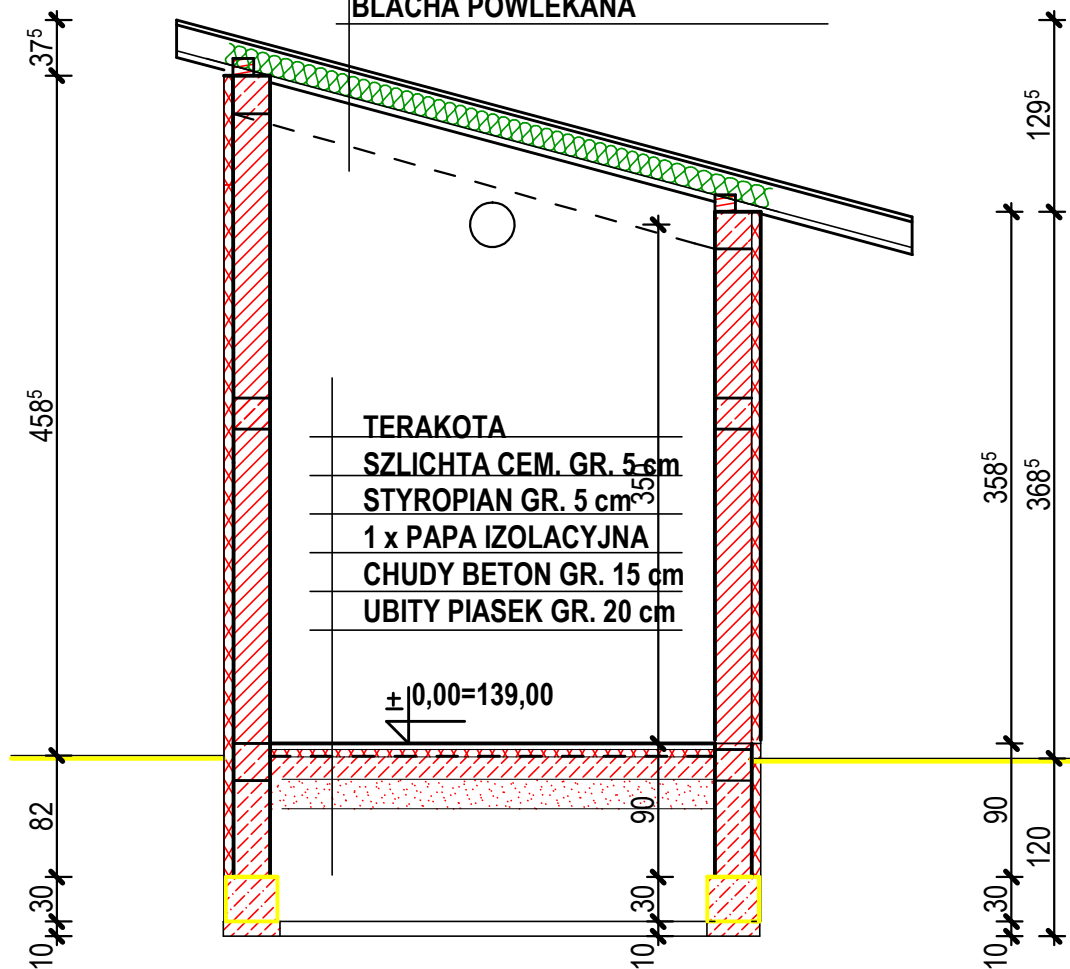

TERAKOTA
 SZLICHTA CEM. GR. 5 cm
 STYROPIAN GR. 5 cm
 1 x PAPA IZOLACYJNA
 CHUDY BETON GR. 15 cm
 UBITY PIASEK GR. 20 cm

±0,00=139,00

PRZEDMIOT : PRZEKRÓJ A-A

NAZWA Oczyszczalnia ścieków w Zawidzu Kościelnym
 I ADRES OBIEKTU : Bud. skratek i piasku - OB nr 6

Nr RYS : 5

SKALA 1:50

PROJEKTANT : mgr inż. arch. JAN K . HAHN
 Uprawnienia budowlane do projektowania
 bez ograniczeń w specjalności architektonicznej
 B1 /11/87

DATA :
 04.06.2016 r.

PODPIS: