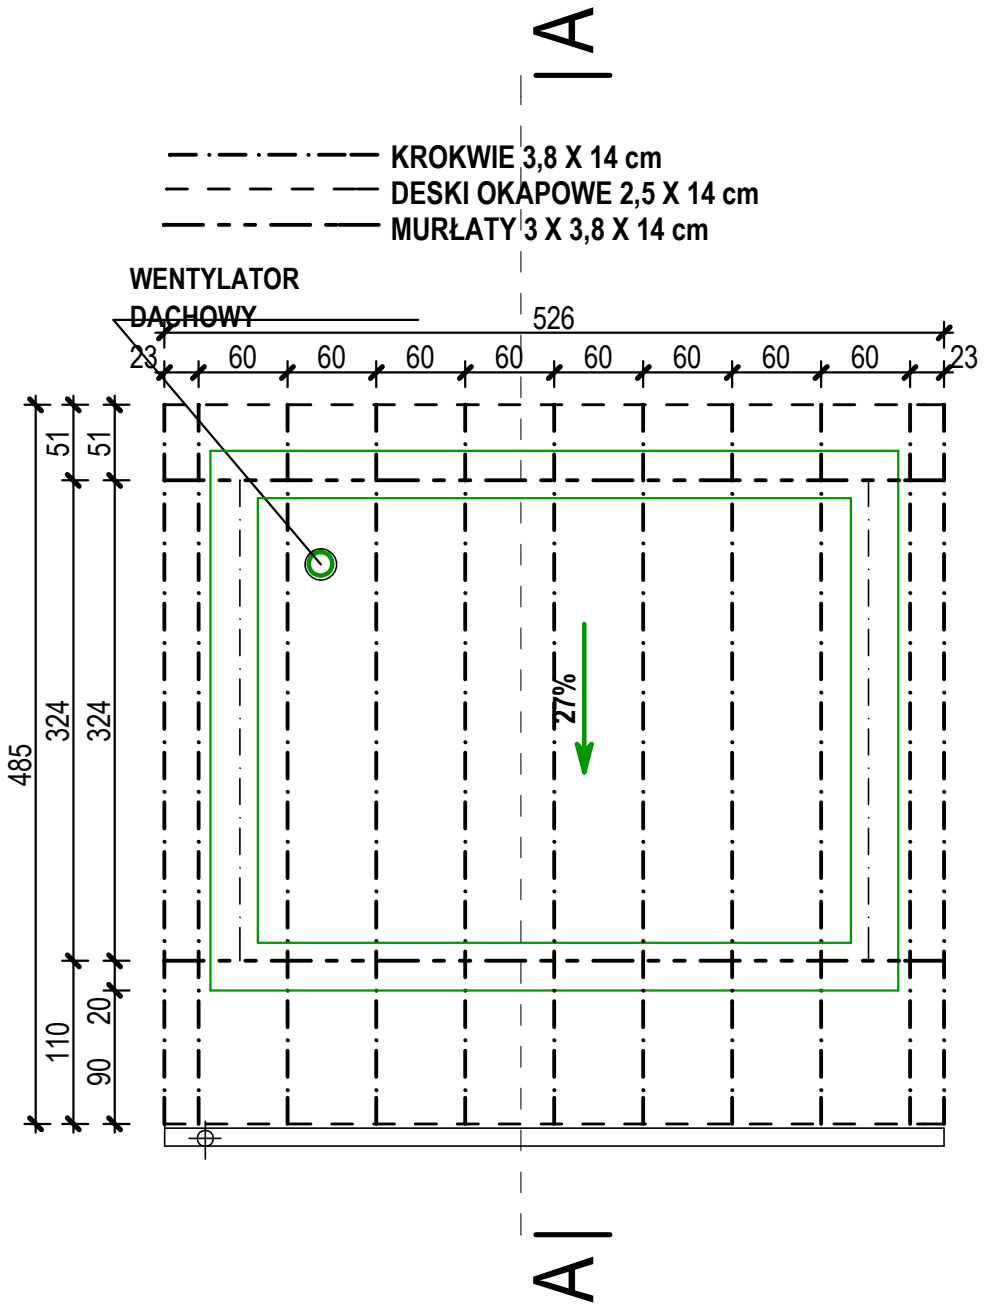

PRZEDMIOT : RZUT WIĘŹBY		Nr RYS : 3
NAZWA I ADRES OBIEKTU : Oczyszczalnia ścieków w Zawidzu Kościelnym Bud. skratek i piasku - OB nr 6		SKALA 1:50
PROJEKTANT : mgr inż. arch. JAN K . HAHN Uprawnienia budowlane do projektowania bez ograniczeń w specjalności architektonicznej Bł /11/87	DATA : 04.06.2016 r.	PODPIS: