

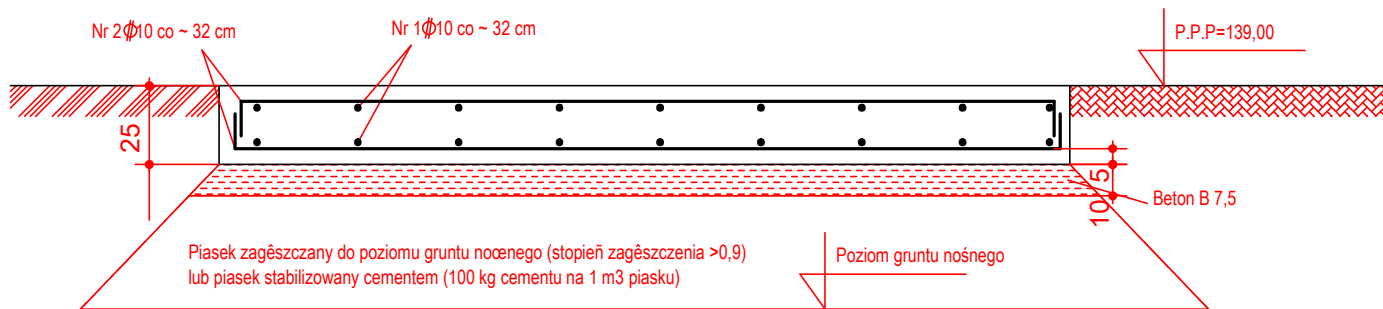


A-A

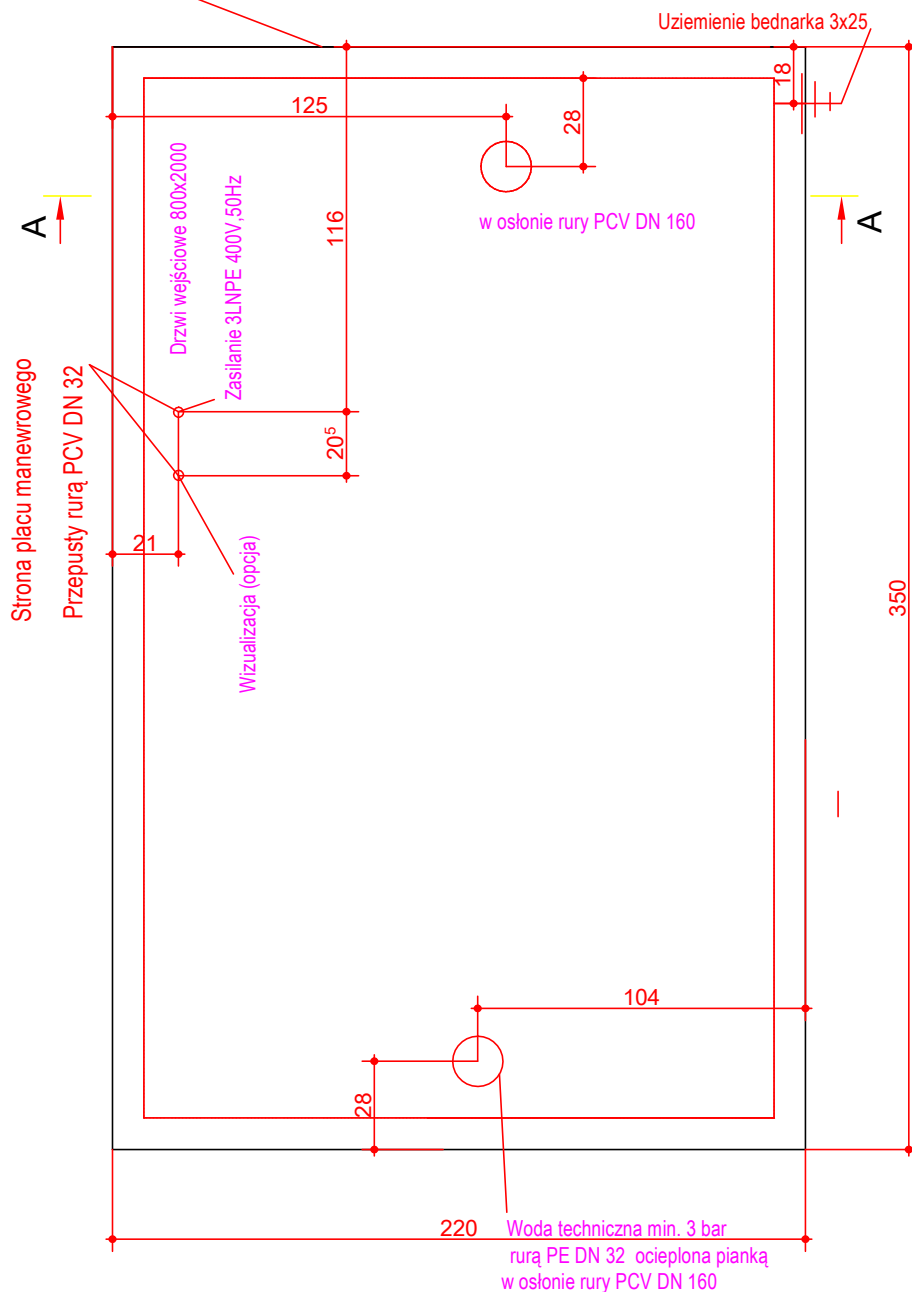

Wylewka betonowa 3500x2200 Beton klasy B25
 Stal A III, Beton B25

Zalecana studzienka na popłuczyny z kratką o prześwicie 10 mm Umiejscowić pod zaworem wozu asenizacyjnego

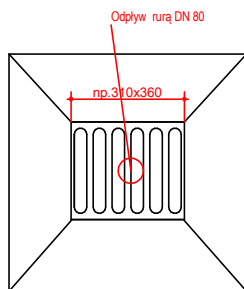

PRZEDMIOT : PŁYTA FUNDAMENTOWA

NAZWA Oczyszczalnia ścieków
I ADRES OBIEKTU: Zawidzu Kościelnym. Ob. nr 11

Nr RYS : 2

SKALA 1:50

PROJEKTANT : mgr inż. arch. Jan K. Hahn

DATA :
 04.06.2016r.

PODPIS:

Uprawnienia budowlane do projektowania bez ograniczeń w specjalności architektonicznej
 nr ewid: BI/11/87