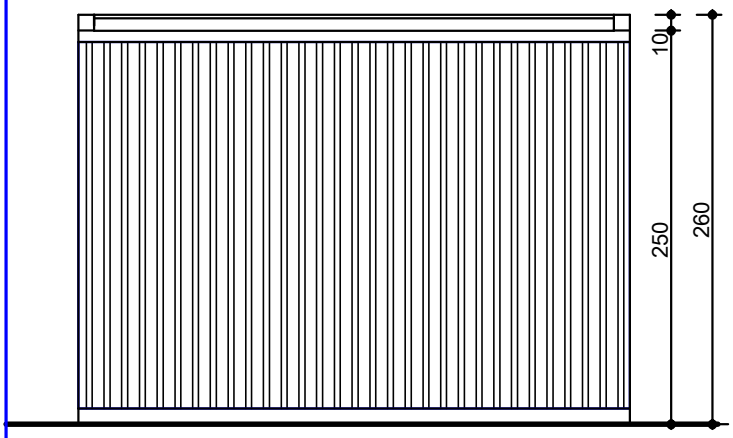

ELEWACJA E2

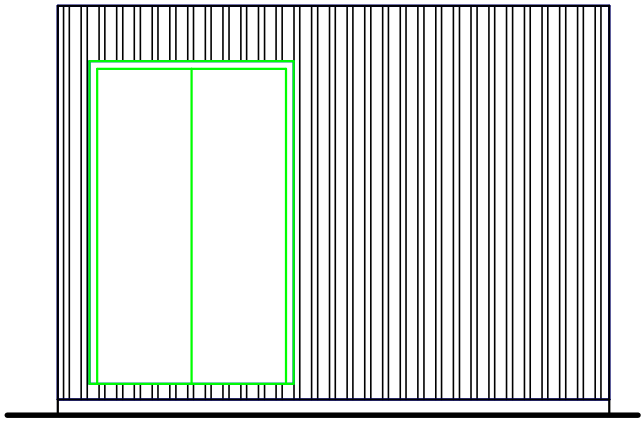

ELEWACJA E4

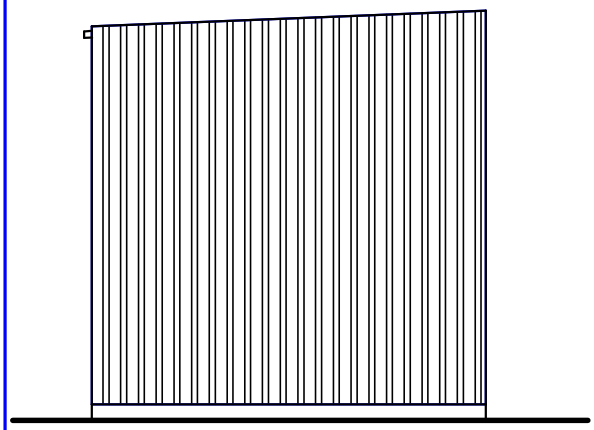

ELEWACJA E3

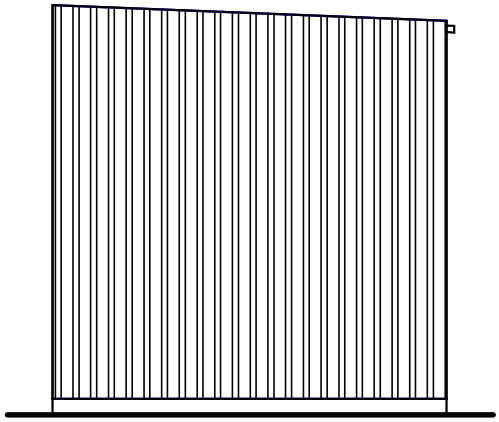

ELEWACJA E1

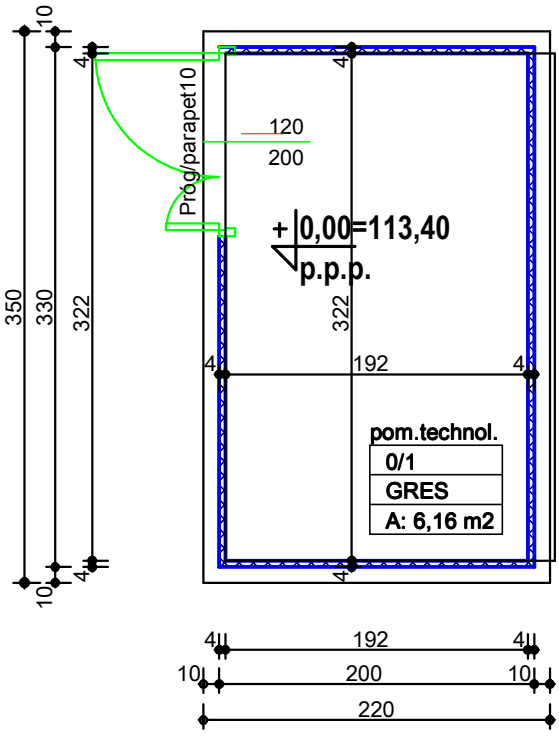

KONTENER ENKO TYP - STZ - 210 A2 SP

PRZEDMIOT : RZUT PRZYZIEMIA, ELEW.		Nr RYS : 1
NAZWA I ADRES OBIEKTU: Oczyszczalnia ścieków Zawidzu Kościelnym. Ob. nr 11		SKALA 1:50
PROJEKTANT : mgr inż. arch. Jan K. Hahn Uprawnienia budowlane do projektowania bez ograniczeń w specjalności architektonicznej nr ewid: Bł/11/87	DATA : 04.06.2016r.	PODPIS: