ROZBUDOWA STACJI UZDATNIANIA WODY W MIEJSCOWOŚCI ZAWIDZ KOŚCIELNY
PROJEKT ZAGOSPODAROWANIA TERENU - SKALA 1:500

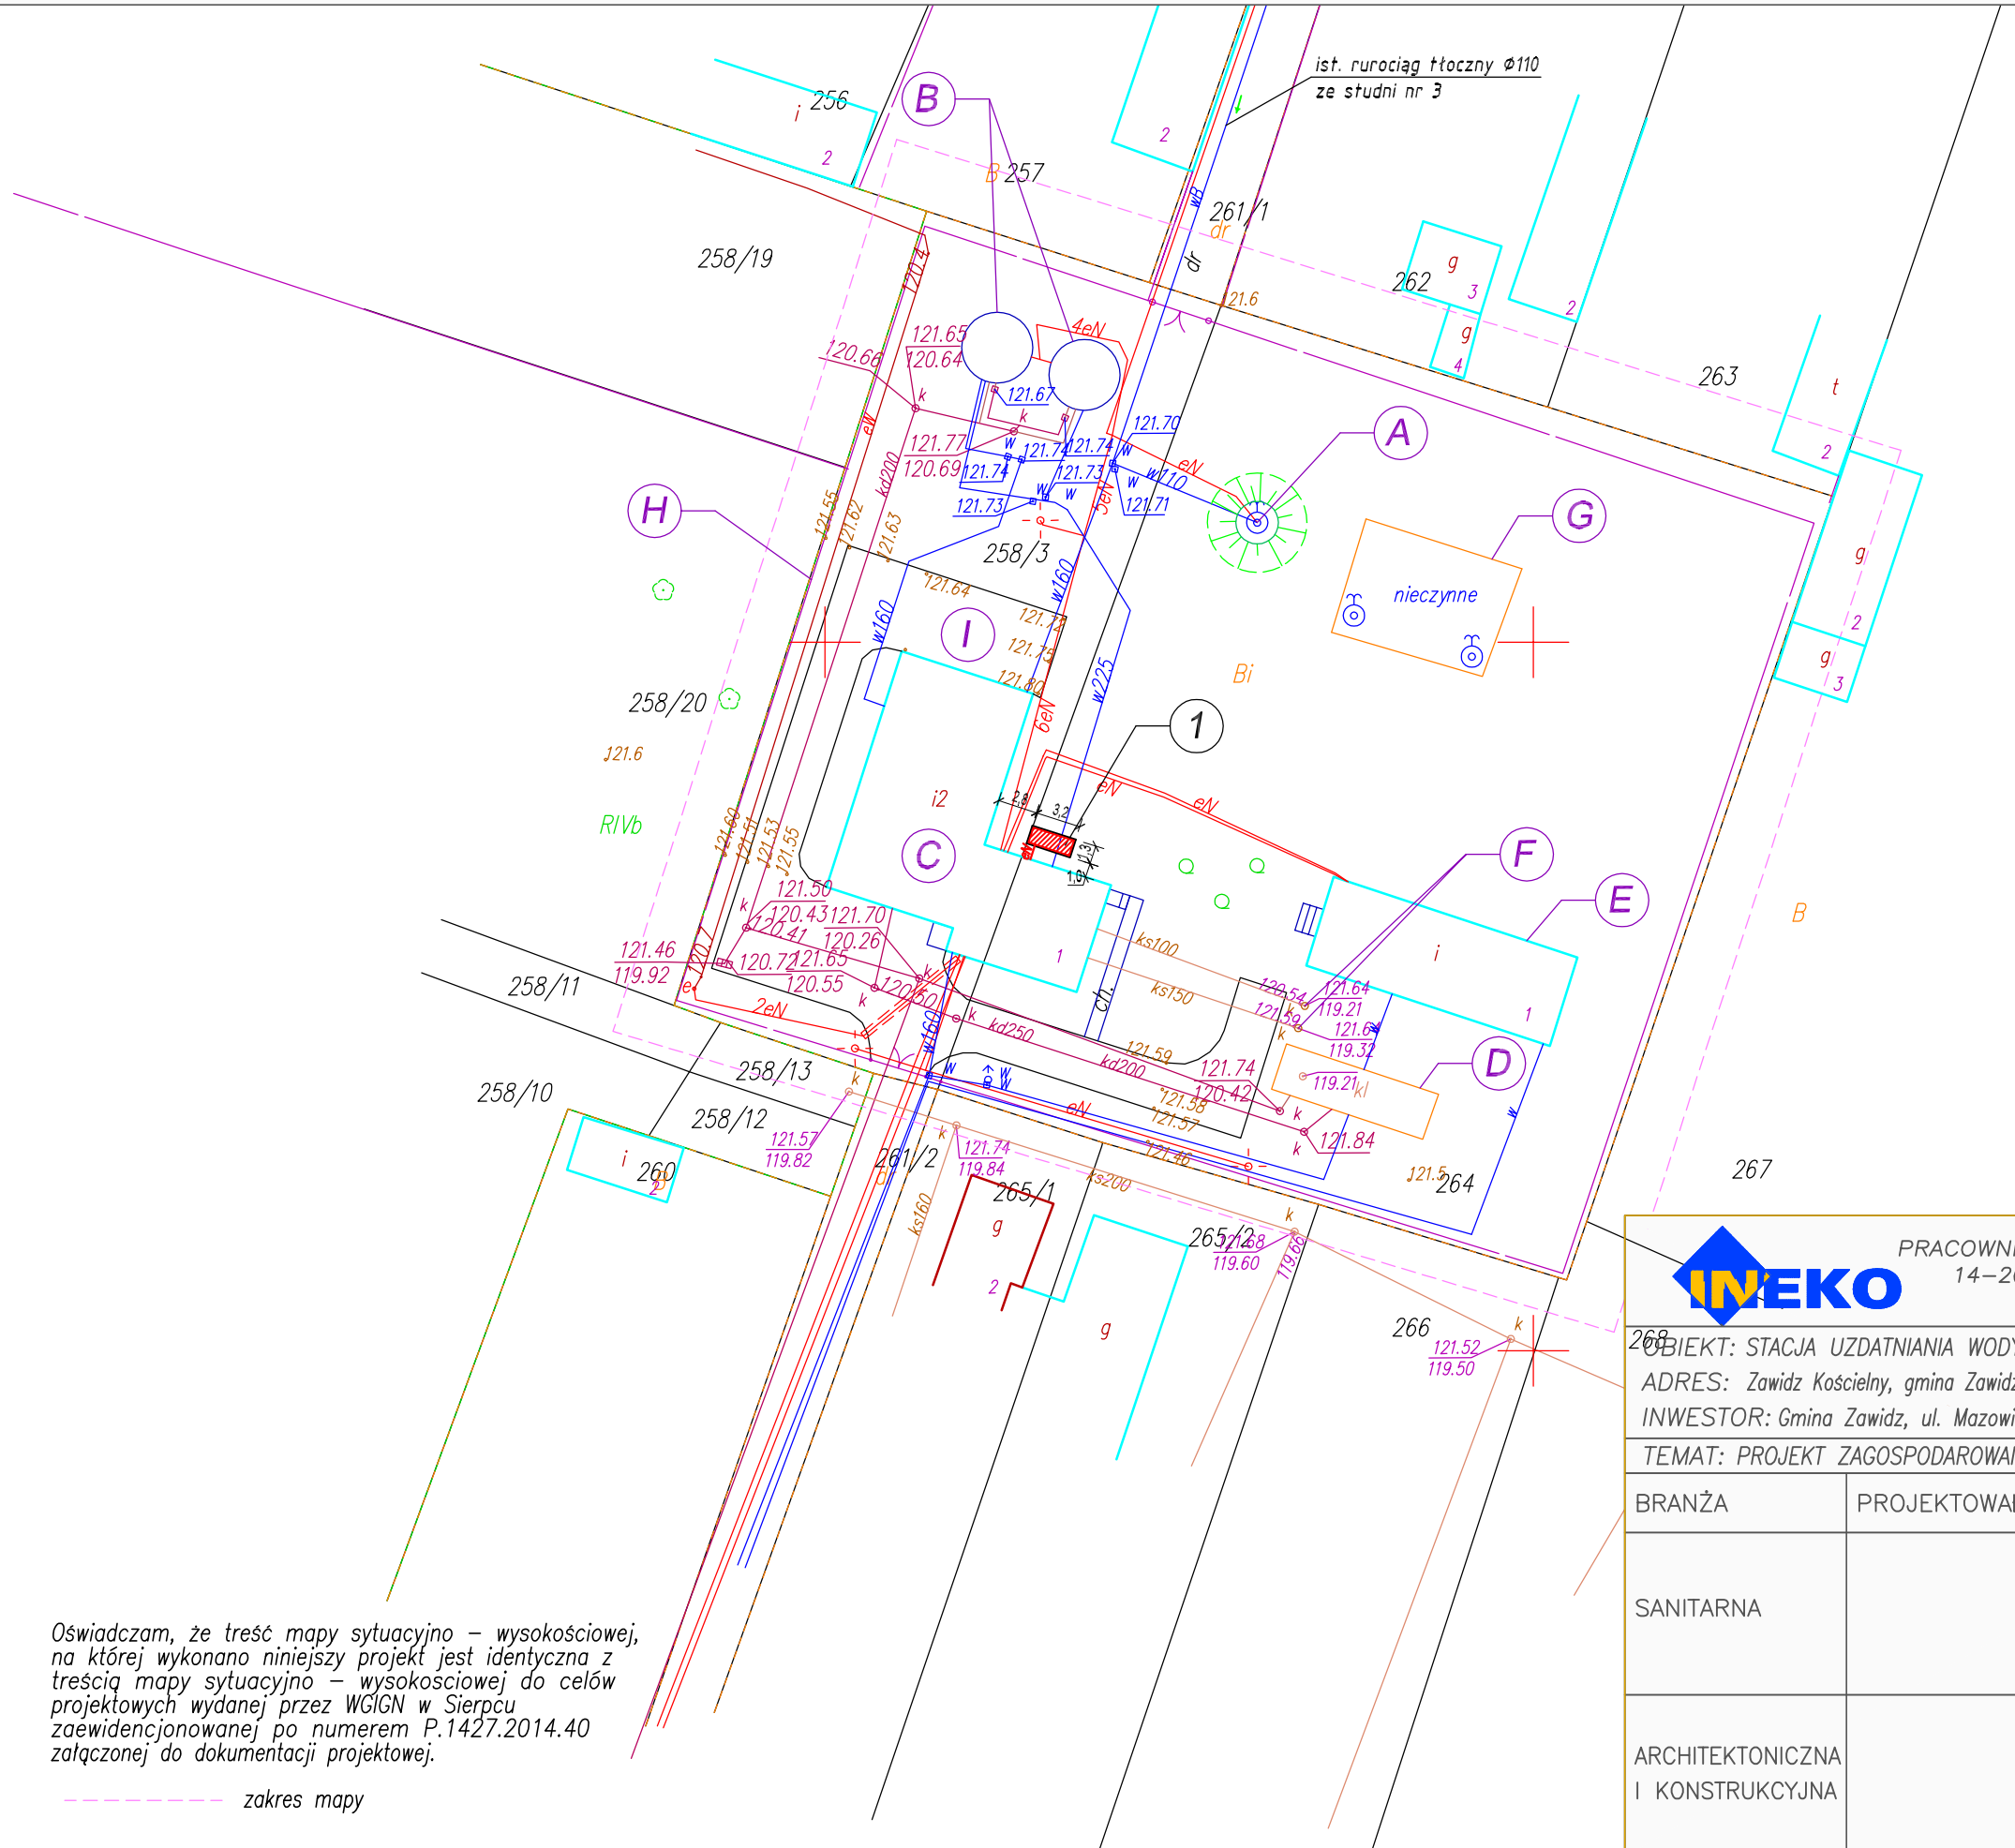

LEGENDA

Obiekty istniejące

- (A) - studnia głębinowa nr 2
- (B) - zbiorniki retencyjne poj. 2x150m3
- (C) - budynek stacji uzdatniania wody
- (D) - odstojnik popłuczyn poj. 30m3
- (E) - budynek SUW nieczynny
- (F) - zbiornik na ścieki sanitarne i st. neutralizacyjna
- (G) - nieczynne studnie głębinowe w obudowie żelbet.
- (H) - ogrodzenie terenu z bramą wjazdową i furtką
- (I) - nawierzchnia dojazdowa

Obiekty projektowane

- (1) - agregat prądotwórczy w obudowie
- eN - kable elektryczne i sterownicze

Oświadczam, że treść mapy sytuacyjno – wysokościowej, na której wykonano niniejszy projekt jest identyczna z treścią mapy sytuacyjno – wysokosciowej do celów projektowych wydanej przez WGIGN w Sierpcu zaewidencjonowanej po numerem P.1427.2014.40 załączonej do dokumentacji projektowej.

- - - - - - - - zakres mapy

INEKO
PRACOWNIA INWESTYCYJNO–PROJEKTOWA "INEKO" Jerzy Kujawski
14–200 IŁAWA, ul.Ostródzka 53, tel/fax(0–89)648–71–51
http://www.ineko.pl, e–mail: biuro@ineko.pl

OBIEKT: STACJA UZDATNIANIA WODY
ADRES: Zawidz Kościelny, gmina Zawidz, pow. sierpecki
INWESTOR: Gmina Zawidz, ul. Mazowiecka, 09–226 Zawidz Kościelny
TEMAT: PROJEKT ZAGOSPODAROWANIA TERENU

NR RYSUNKU: 1

BRANŻA	PROJEKTOWAŁ	SPRAWDZIŁ	
SANITARNA			PODZIAŁKA 1:500
ARCHITEKTONICZNA I KONSTRUKCYJNA			DATA luty 2014r.