




STUDIUM UWARUNKOWAŃ I KIERUNKÓW ZAGOSPODAROWANIA PRZESTRZENNEGO GMINY ZAWIDZ

UWARUNKOWANIA

SKALA 1:10 000

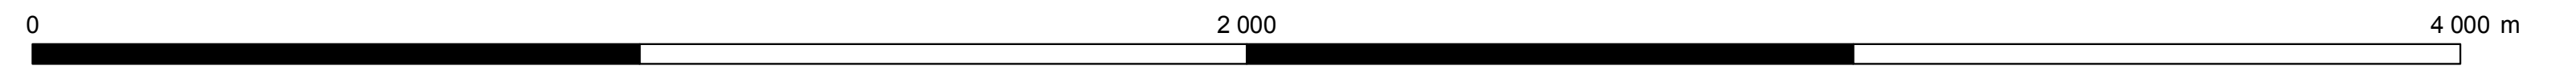

ZAŁĄCZNIK 3 B

DO UCHWAŁY NR

RADY GMINY ZAWIDZ

z dnia2014 r.

