


LEGENDA:

- Granice pasa drogowego
- Krawędź jezdni
- Oś jezdni
- Nawierzchnia jezdni
- Nawierzchnia zjazdu bitumicznego
- Nawierzchnia zjazdu z kruszywa

Projektant dopuszcza zmianę lokalizacji zjazdów indywidualnych na pola i do posesji po wcześniejszym uzgodnieniu z właścicielem gruntu. Na podstawie Art.36a pkt.5 Ustawy Prawo Budowlane stanowi to nieistotne odstępstwo od projektu.

Nazwa inwestycji:	Przebudowa drogi wewnętrznej w miejscowości Grabiec
Lokalizacja:	Województwo mazowieckie, powiat sierpecki, gmina Zawidz, miejscowość Grabiec
Inwestor:	Gmina Zawidz
Stadium dokumentacji:	Projekt budowlano - wykonawczy
Nazwa arkusza:	Projekt Zagospodarowania Terenu
Biuro projektowe:	Usługi Drogowe <small>Usługi Drogowe Sergiusz Makowski ul. Kaliska 87a 87-800 Włodawek kor. - ul. Kaliska 83a/83 87-800 Włodawek tel. 785 46 12 73 e-mail: uslugi.drogowe@gmail.com www.facebook.com/uslugi.drogowe</small>
Projektant:	mgr inż. Sergiusz Makowski <small>uprawnienia budowlane nr KUB19134/PNCOB/12 do projektowania i kierowania robotami budowlanymi bez ograniczeń w specjalności drogowej</small>
Skala:	1:500
Data:	19.05.2016 r.
Nr arkusza:	2.2

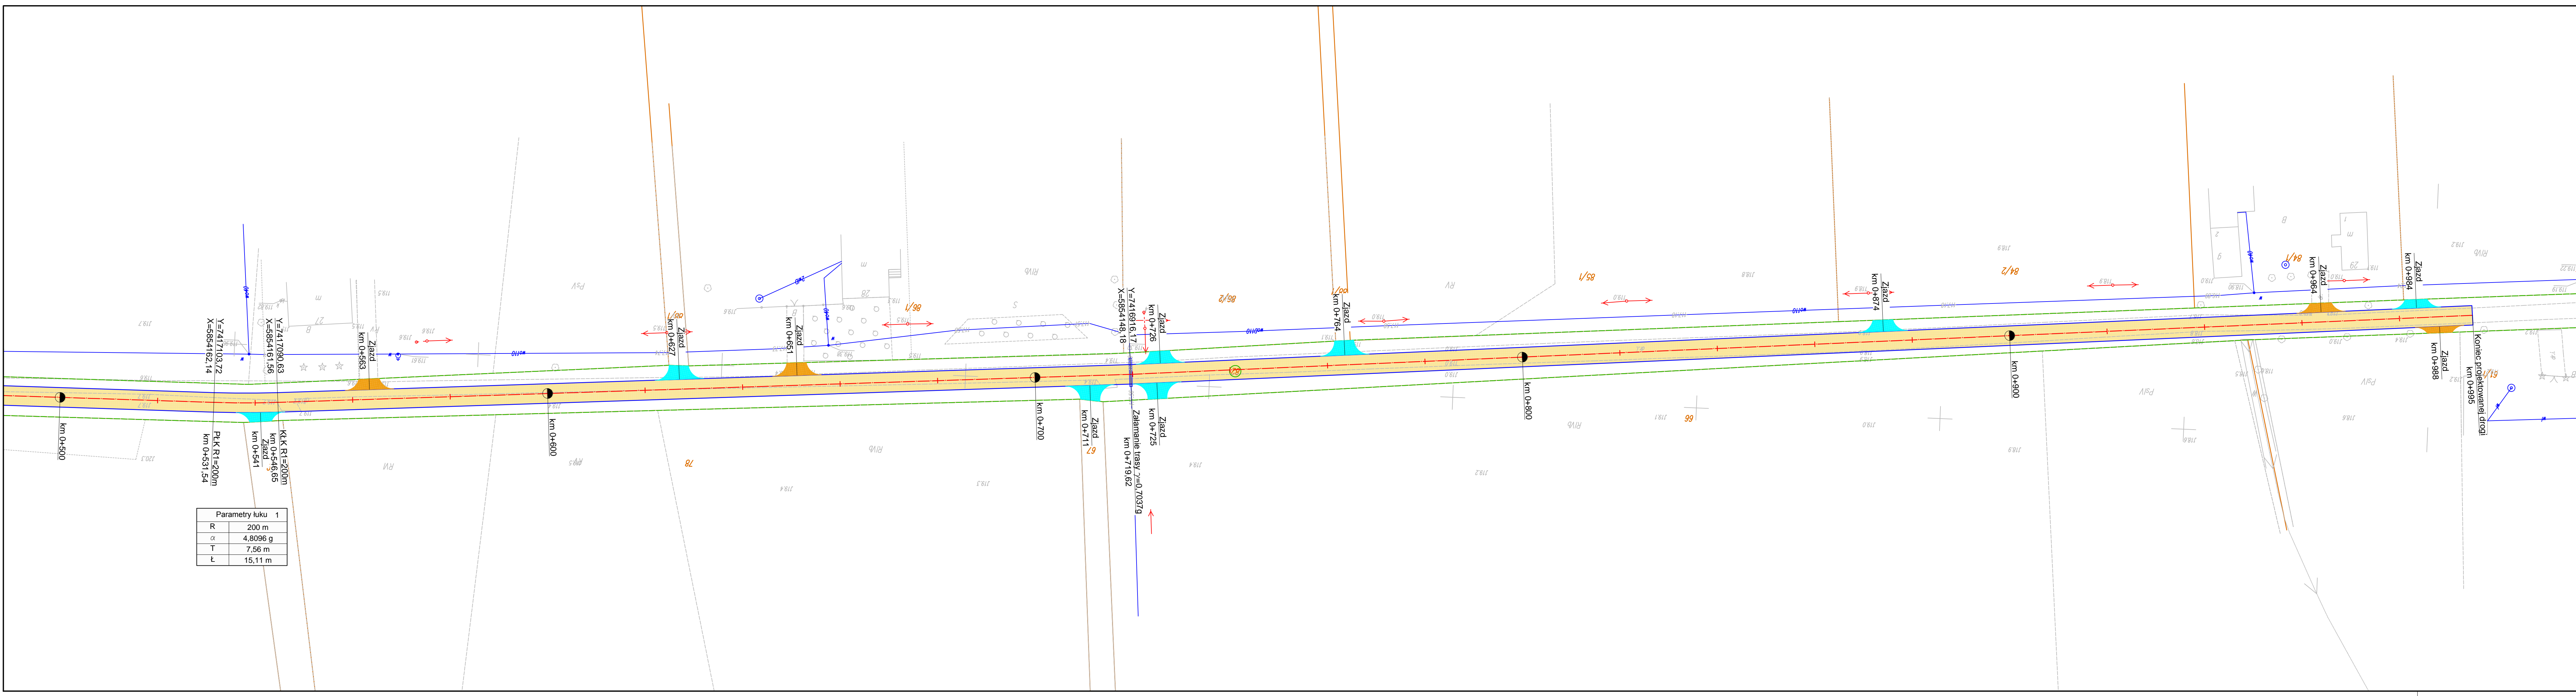

Parametry łuku 1	
R	200 m
α	4,8096 g
T	7,56 m
L	15,11 m